


ERSCHLIESSUNGSPLAN
HENGERT - HOFACHER

gemäss § 17 BauG

SITUATION 1:500

Weitere Bestandteile des Erschliessungsplanes
- Längenprofil Verlängerung Hangstrasse 1 500/50
- Längenprofil Verlängerung Meisenweg 1 500/50

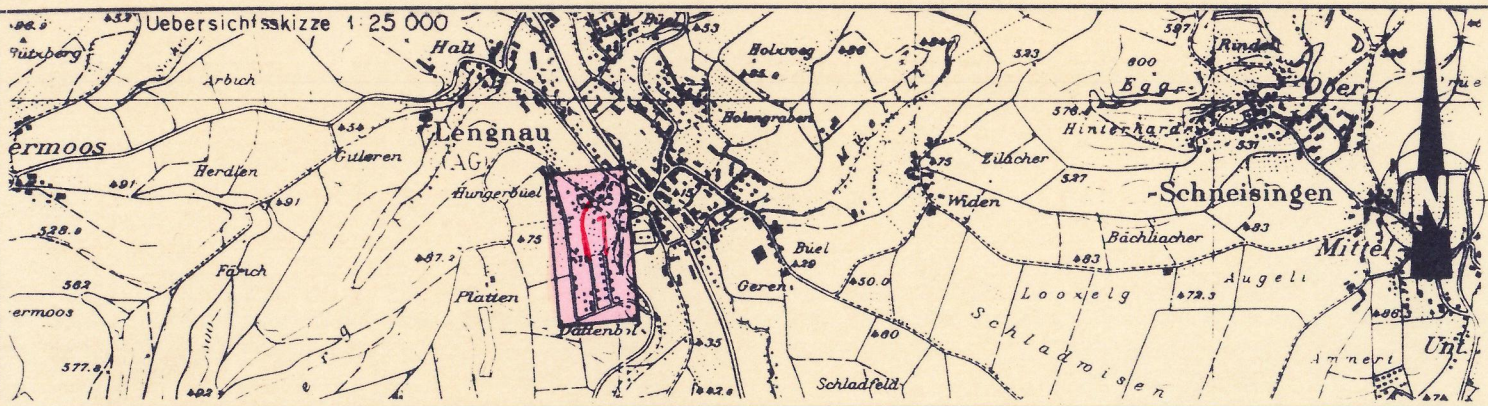

Mitwirkungsbericht vom 18. März 1996
Vorprüfungsbericht vom 18. März 1996
Öffentliche Planaufgabe vom 2. April bis 2. Mai 1996
Beschl. vom Gemeinderat am 25. März 1996 1. Juli 1996

Der Gemeindeammann Der Gemeindegemeinderat
Lengnau, den 25. März 1996 K. Schmid A. Rohner

Genehmigung durch den Regierungsrat
Aarau, den 1. April 1998

SCHEIDEGGER + PARTNER AG
INGENIEURE UND PLANER
MARTINSBERGSTRASSE 46 5400 BADEN
TEL 056 222 43 16
FAX 056 222 81 86

Gesch. Nr. 1568.1 Sachbearbeiter Kuhn Gezeichnet Monod Datum Oktober 1995 Spediert
Plan Nr. 1 Februar 1996
Grösse 60 x 120 März 1996

Legende zum Erschliessungsplan

1. Genehmigungsinhalt
Es werden folgende farbige angelegte Elemente genehmigt:

rot	Baulinien
rot	Zwangsbaulinien
rot	Strassenlinien (Enteignungsrecht, § 132 BauG)
violett	Bereich für Fussweg, Breite ... m. Die genaue Lage wird im Bauprojekt festgelegt (Enteignungsrecht, § 132 BauG)
GR Datum	Baulinien aufgehoben
GR Datum	Strassenlinien aufgehoben
rot	Leitungslinien (Enteignungsrecht, § 132 BauG)
rot	Leitungsart ... Leitungsdimension ...
hellblau	Sichtzone mit Beobachtungsdistanz B und Knotensichtweite A
braun	Ein- und Ausfahrtsbeschränkungen. Zu- und Wegfahrten nur bei den im Plan bezeichneten Anschlüssen

2. Orientierungsinhalt

GR Datum	blau	rechtskräftige Baulinien mit Genehmigungsdatum
GR Datum	blau	rechtskräftige Strassenlinien mit Genehmigungsdatum
rot	rot	Baulinien die Gegenstand einer anderen Vorlage sind
		bestehende Strassen / Wege
karmin		Hochleistungsstrassen HLS
zinnoberr		Hauptverkehrsstrassen HVS
orange		Verbindungsstrassen VS
gelb		Sammelstrassen SS
hellgelb		Erschliessungsstrasse ES
hellviolett		Gehwege / Fusswege
lila		Radwege / Radstreifen
hellgrau		Bushaltestellen, Parkplätze, Verkehrsteiler
hellgrün		Grünstreifen, bepflanzte Flächen
schwarz		Zonengrenzen und Zonenbezeichnungen gemäss Zonenplan
blau		Gewässer
grün		Wald
W2		Mögliche Parzellierung auf der Parz. 631
		Möglicher Verlauf der Schmutzwasserleitung
		Möglicher Verlauf der Meteorwasserleitung

Dazugehörige Längenprofile Nr. 1568.1/2 u. 1568.1/3

