

Erschliessungsplan "Rietwise"

gemäss § 17 BauG

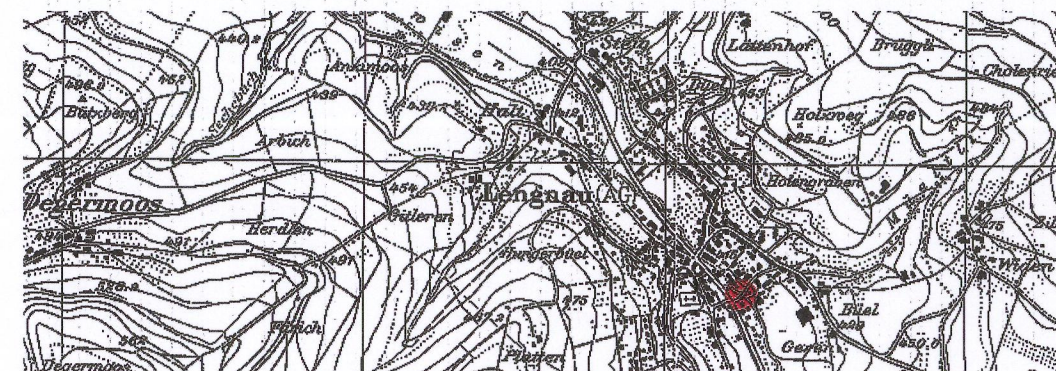
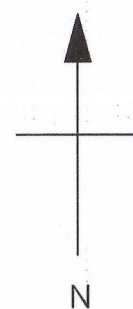
Situationsplan 1 : 500

2. Teil

Weiterer Bestandteil des Erschliessungsplanes :



Uebersichtsplan 1 : 25'000



Verfasser :	Datum	Entwurf	Gezeichnet	Geprüft	Grösse	Registrier Nr.
T. Baerlocher AG	Januar 2000	Mü	Mü / Mi/MW	Ba	30 / 84	
Ingenieurbüro STV 5424 Unterehrendingen 5314 Kleindöttingen	Ersetzt Plan Nr. 96 - 380. 3		Überholt durch Plan Nr.			Plan Nr. 96 - 380. 3a

Mitwirkungsbericht vom :

Vorprüfungsbericht vom : 22. März 1999

Oeffentliche Auflage vom : 27. September 1999

bis : 26. Oktober 1999

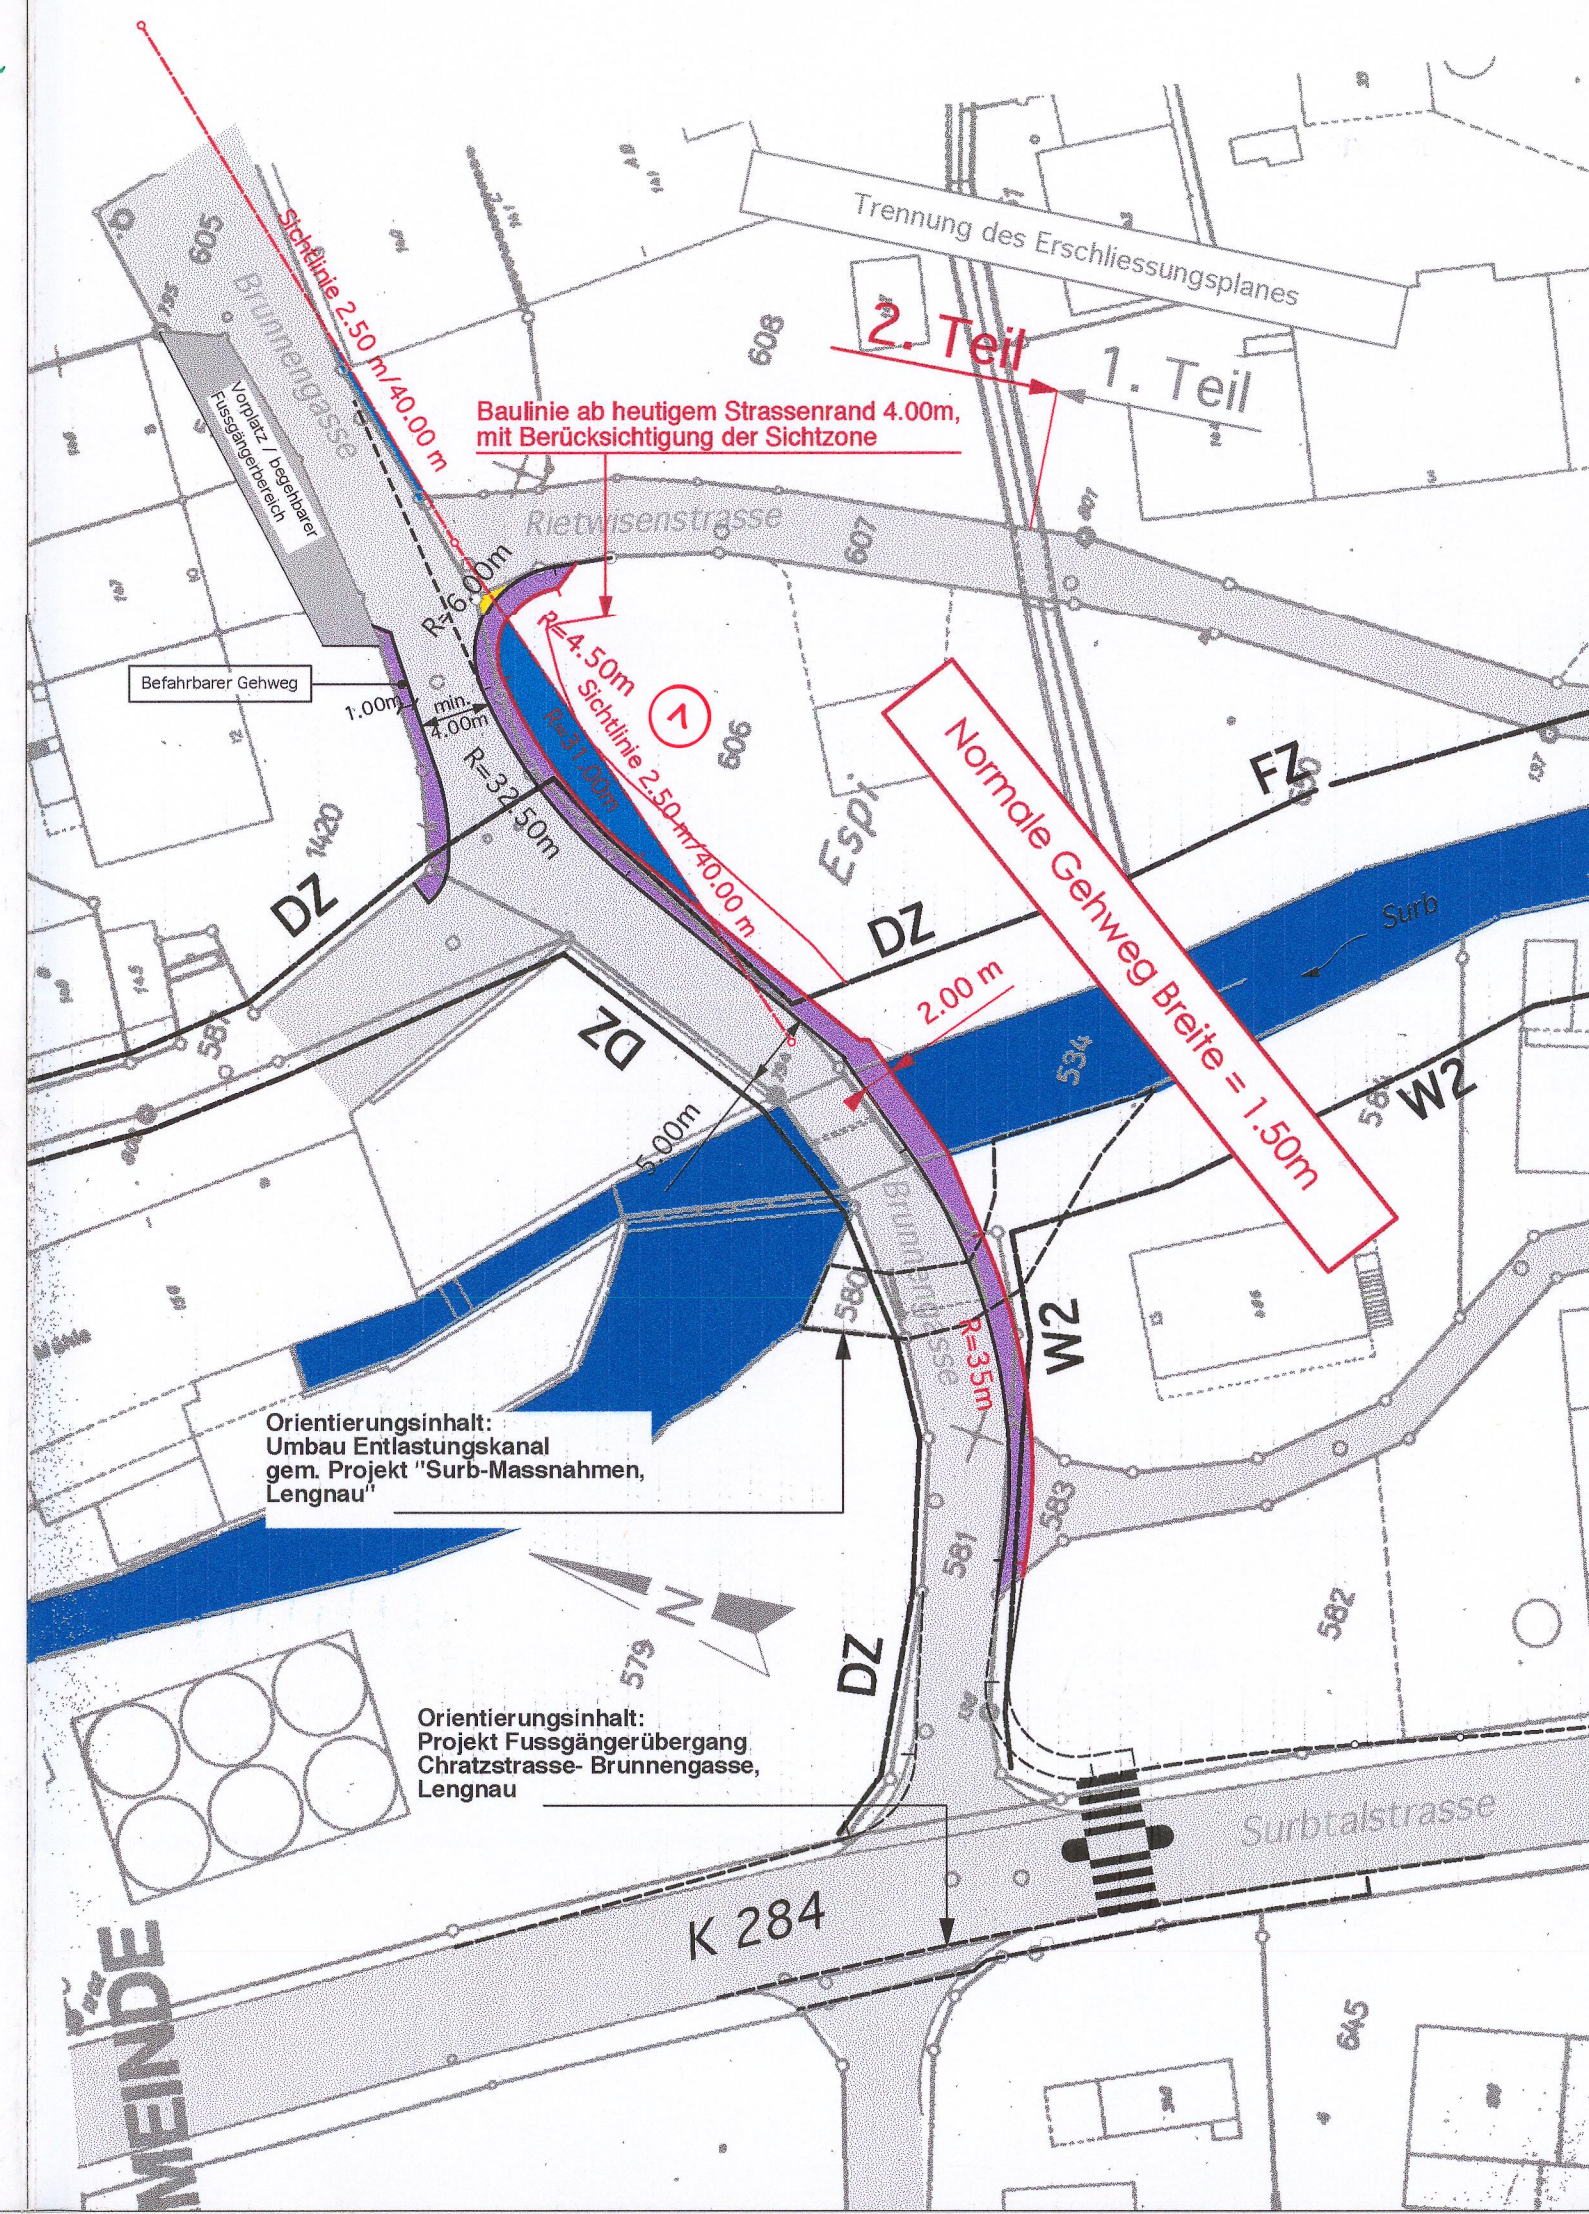
Beschlossen vom Gemeinderat am : 17. Januar 2000

Der Gemeindeammann :

Der Gemeindeschreiber:

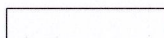
 
Genehmigung : **Genehmigung durch den Regierungsrat
mit Änderungen / Auflagen**
Aarau, den **16. August 2000**

Der Staatsschreiber

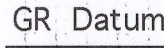
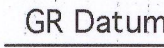
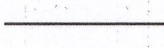
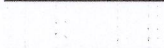
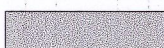
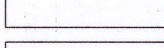
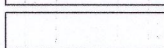
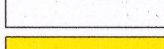
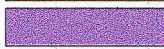
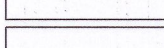
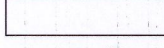
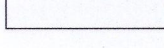


Legende zum Erschliessungsplan

1. Genehmigungsinhalt

	rot	Baulinien
	rot	Zwangsbaulinien
	rot	Strassenlinien (Enteignungsrecht, § 132 BauG)
	violett	Bereich für Fussweg. Breite 1.50 m. Die genaue Lage wird im Bauprojekt festgelegt (Enteignungsrecht, § 132 BauG)
	blau/rot	Baulinien aufgehoben
	blau/rot	Strassenlinien aufgehoben
	rot	Leitungslinien (Enteignungsrecht, § 132 BauG)
		Leitungsart: ... Leitunasdimension:.....
	hellblau	Sichtzone mit Beachtungsdistanz B und Knotensichtweite

2. Orientierungsinhalt

	GR Datum	blau	rechtskräftige Baulinien mit Genehmigungsdatum
	GR Datum	blau	rechtskräftige Strassenlinien mit Genehmigungsdatum
		rot	Baulinien die Gegenstand einer anderen Vorlage sind
		schwarz	Projektierte Strassenlinien
		schwarz	Projektierte Strassenlinien Gegenstand einer anderen Vorlage
			best. Strassen / Wege
		karmin	Hochleistungsstrasse HLS
		zinnoberr	Hauptverkehrsstrassen HVS
		orange	Verbindungsstrassen VS
		gelb	Sammelstrassen SS
		hellgelb	Erschliessungsstrassen ES
		hellviolett	Gehwege / Fusswege
		lila	Radwege / Radstreifen
		hellgrau	Bushaltestellen, Parkplätze, Verkehrsteiler
		hellgrün	Grünstreifen, bepflanzte Flächen
	W 2	schwarz	Zonengrenzen und Zonenbezeichnungen gemäss Zonenplan
		blau	Gewässer
		grün	Wald

1 Änderungen gemäss Beschwerde-
Entscheidung des Regierungsrates

1 neue Baulinie Parzelle Nr. 606

Querschnitt durch den nordseitigen
befahrbaren Gehweg entlang Parzelle 1420

Mst. 1:20

