


Erschliessungsplan "Holegrabe"

gemäss § 17 BauG

Situationsplan 1:500

Weitere Bestandteile des Erschliessungsplanes:
Längenprofil 1:500/50

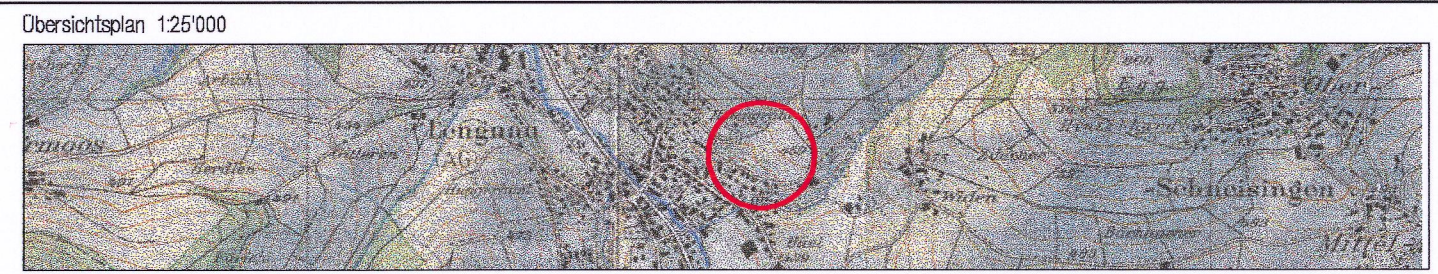

Vorprüfungsbericht vom 09.03.2001
Mitwirkungsaufgabe / Öffentliche Auflage vom 26.03.2001 bis 24.04.2001
Beschluss vom Gemeinderat am 14. Mai 2001

NAMENS DES GEMEINDERATES
Gemeindeammann
Gemeindeschreiber

Genehmigung
Genehmigung durch den Regierungsrat Aarau, den 5. September 2001

Der Staatsschreiber:

Projektverfasser SCHEIDEGGER + PARTNER AG Ingenieure und Planer Martinsbergstrasse 46 5401 Baden Tel: 056 / 200 08 88 Fax: 056 / 200 08 99	Plan-Nr. 015.072.02/001		Format: 60x84	
	Projekt	Gezeichnet	Geprüft	Datum
	Widrig	Wunderlin	Widrig	29.11.2000
	A			
	B			
	C			
Behörde Einwohnergemeinde Lengnau	D			
	E			
	Name		Datum	
	Eingang			
		Geprüft		
		Genehmigt		
		Reg.-Nr.		Plan-Nr. 001

GENEHMIGUNGSGEHALT

- rot
- Strassen- / Weglinien (Enteignungsrecht, § 132 BauG)
- hellblau
- Sichtzone mit Beobachtungsdistanz B und Knotensichtweite A

ORIENTIERUNGSGEHALT

- grastert
- Bestehende Strassen und Wege
- hellgelb
- Erschliessungsstrasse
- violett
- Bestehende Schmutzwasserleitungen
- blau
- Bestehende Sauberwasserleitungen
- schwarz
- Zonengrenzen gemäss Zonenplan
- WG 2
- Zonenbezeichnung gemäss Zonenplan
- schwarz
- Perimeter des Erschliessungsplanes

