


Gestaltungsplan Vogelsang - Gebäude Nr. 231

Situationsplan 1:1'000

gemäss § 21 BauG

Kanton Aargau
Departement
Bau, Verkehr und Umwelt
Abteilung Raumentwicklung

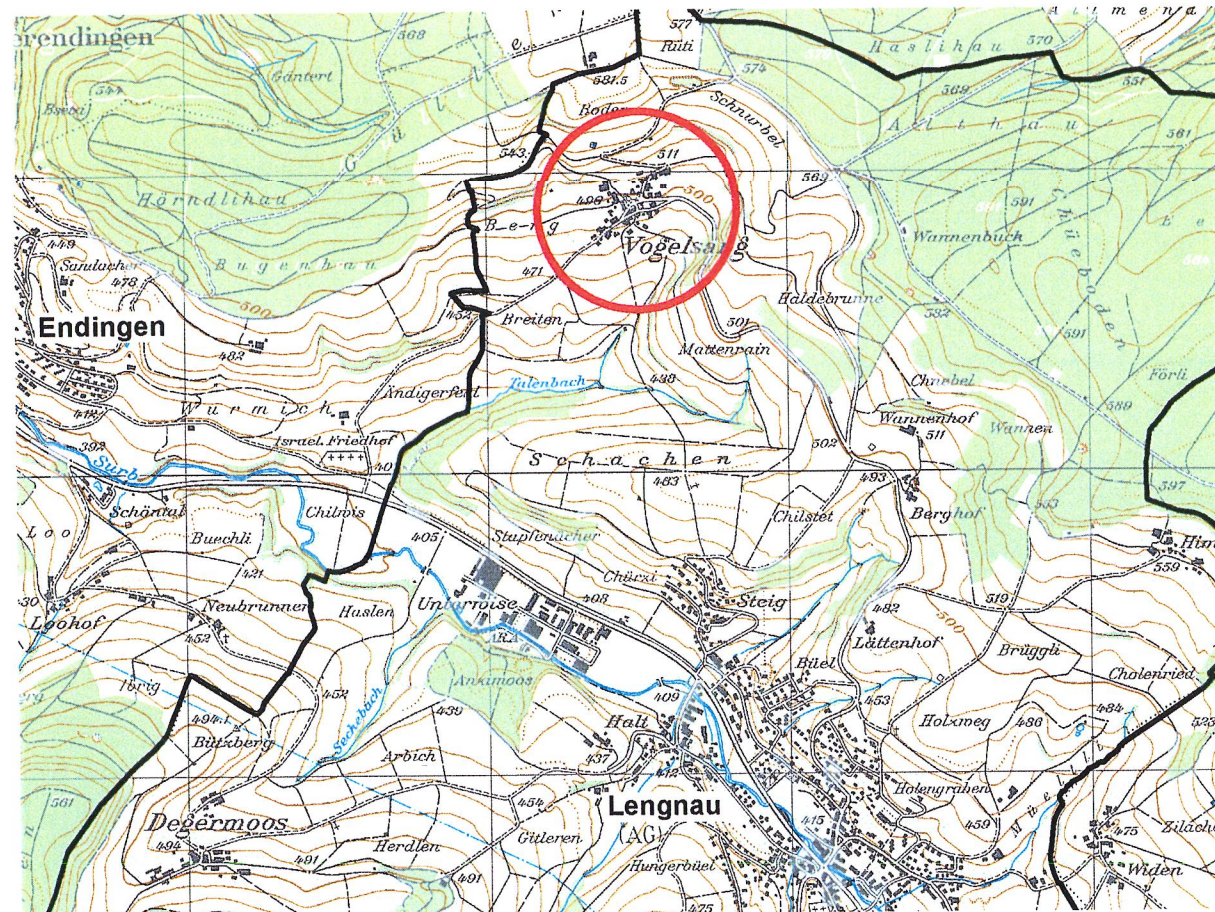

Vorprüfungsbericht vom: 30. Juni 2005

Mitwirkungsaufgabe vom: 25. Juli bis 24. August 2005

Öffentliche Auflage vom: 25. Juli bis 24. August 2005

Beschlossen vom Gemeinderat am: 26. September 2005


Der Gemeindeammann:

Der Gemeindeschreiber:

Genehmigung:

Genehmigung durch den Regierungsrat
Aarau, den 11. Januar 2006

Der Staatsschreiber:

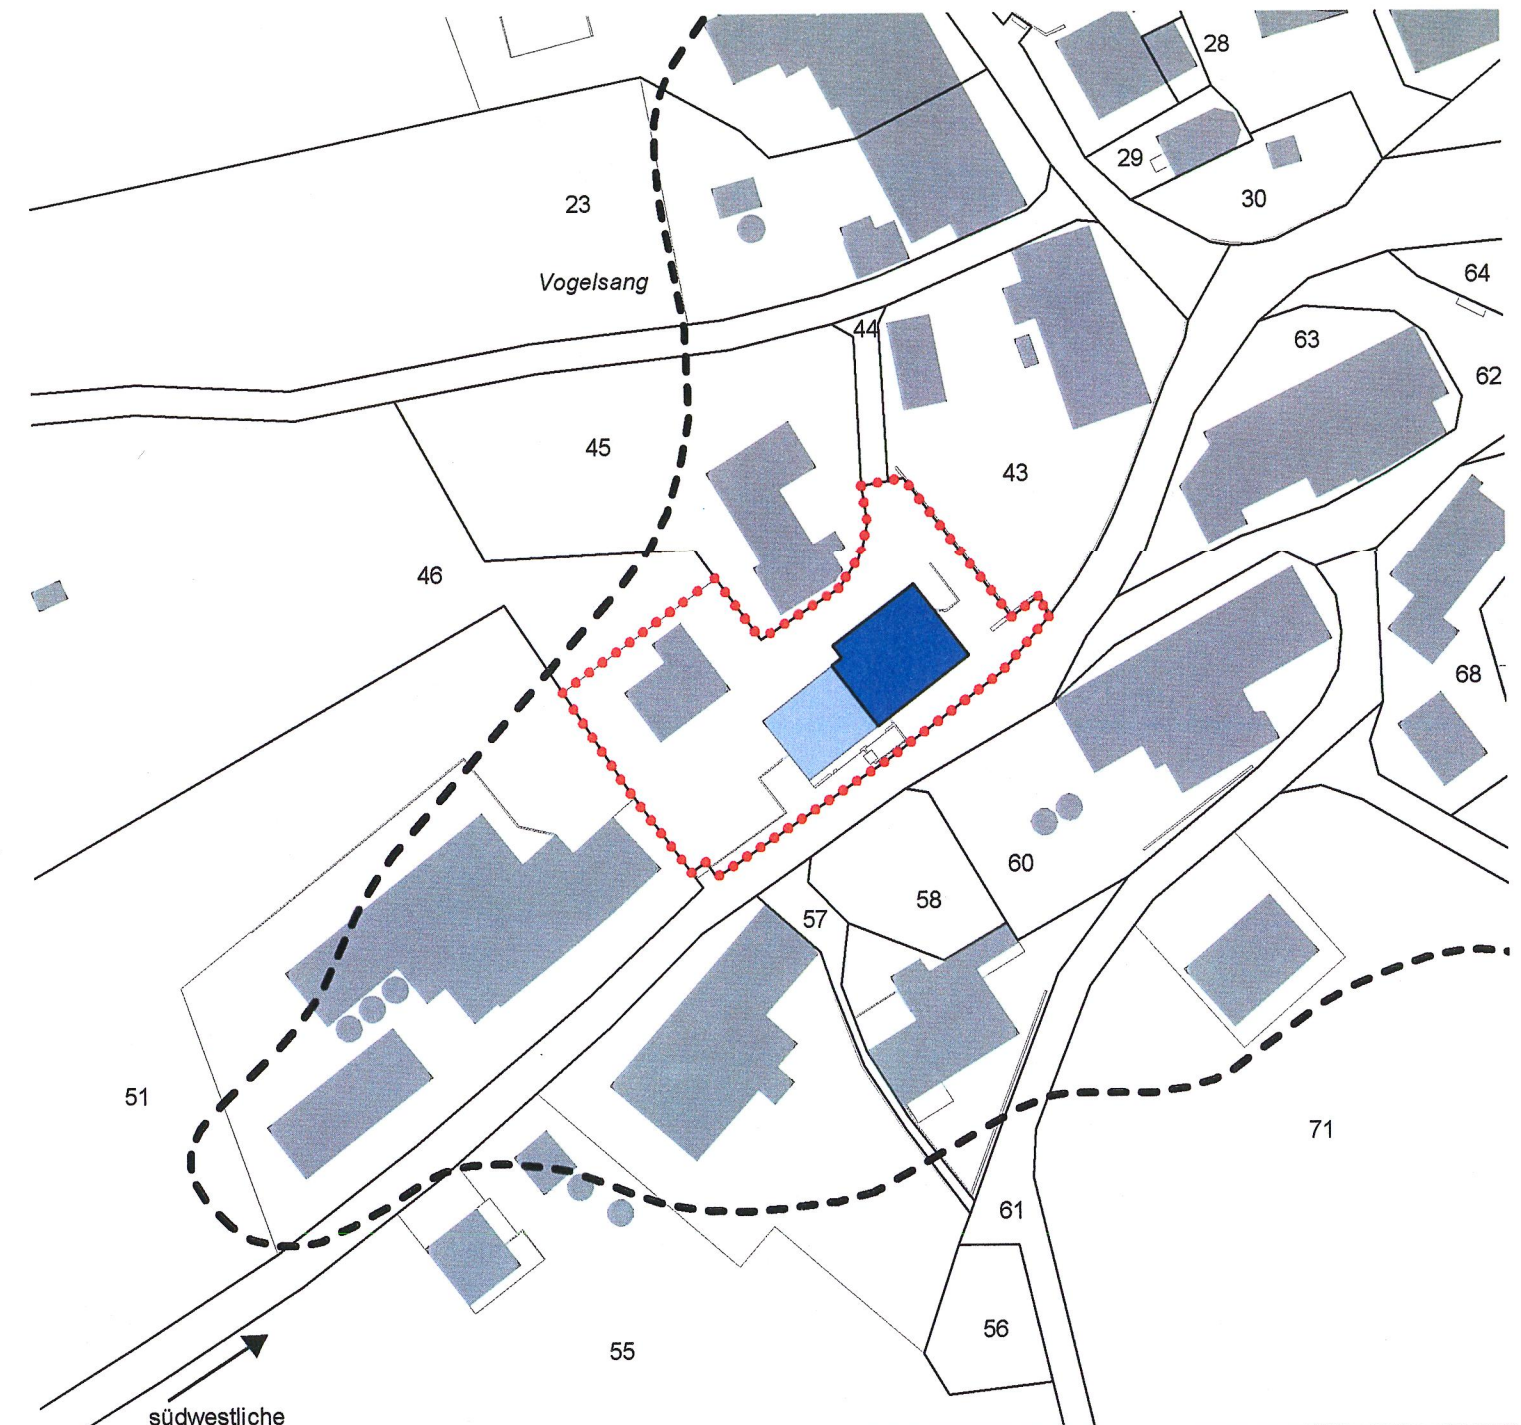

südwestliche
Hauptzufahrt
des Weilers
vom Talenbach

Genehmigungsinhalt

Volumenschutz der Weilerbaute
gemäss § 47 BNO

Gestaltungsplanperimeter

Orientierungsinhalt

Weilerzone gemäss
Kulturlandplan vom 25.3.1994

bestehender Volumenschutz der
Weilerbauten innerhalb Gestaltungs-
planperimeter gemäss Kulturlandplan
vom 25.3.1994



10 0 10 Meter

26. September 2005