


Teiländerung Bauzonenplan "Spezialzone Kloster Fahr SPKF"

gemäss § 15 BauG

Situationsplan 1 : 2500

Kanton Aargau
Departement
Bau, Verkehr und Umwelt
Abteilung Raumentwicklung

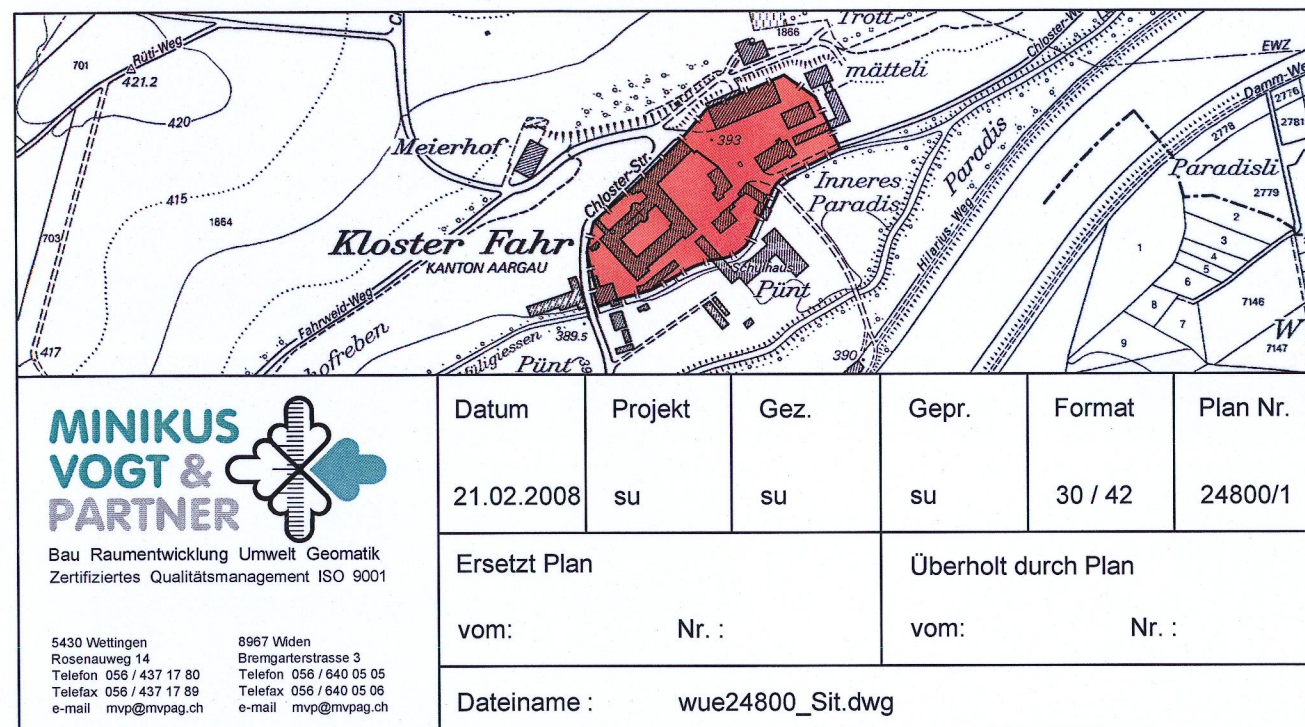

Vorprüfungsbericht vom: 27. Juni 2007

Mitwirkungsbericht vom: 3. Dezember 2007

Öffentliche Auflage vom: 9. Oktober 2007

bis: 7. November 2007

Beschlossen von der Gemeindeversammlung am: 10. Dezember 2007

Der Gemeindeammann:

Der Gemeindeschreiber:

Genehmigung:

Genehmigung durch den Regierungsrat
Aarau, den 7. Mai 2008

Der Staatsschreiber:

Bauzonenplan genehmigt vom Grossen Rat am 5. März 2002

Informationsinhalt:



Gewässer



Archäologische Fundstellen




Kantonsgrenze



Kantonale Wanderwege



Kulturobjekt unter Denkmalschutz

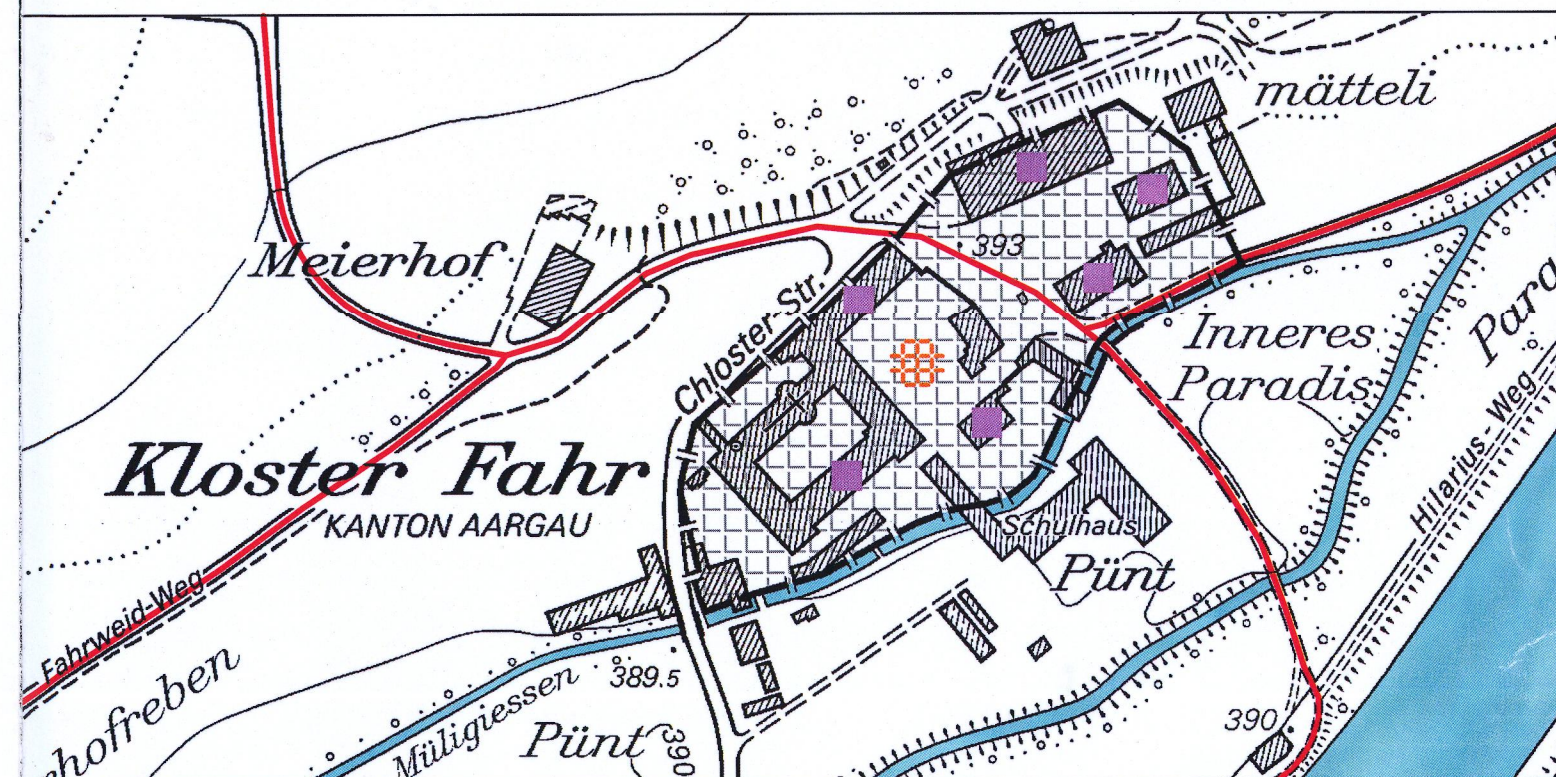

neuer Bauzonenplan

Genehmigungsinhalt:



Spezialzone Kloster Fahr SPKF

Informationsinhalt:



Gewässer



Archäologische Fundstellen



Kantonale Wanderwege



Kulturobjekt unter Denkmalschutz

