



Genehmigungsexemplar


Kanton Aargau
Departement
Bau, Verkehr und Umwelt
Abteilung Raumentwicklung

Aktualisierung Sondernutzungsplanung

Erschliessungsplan

gemäss § 17 BauG

Situationsplan 1:2'000

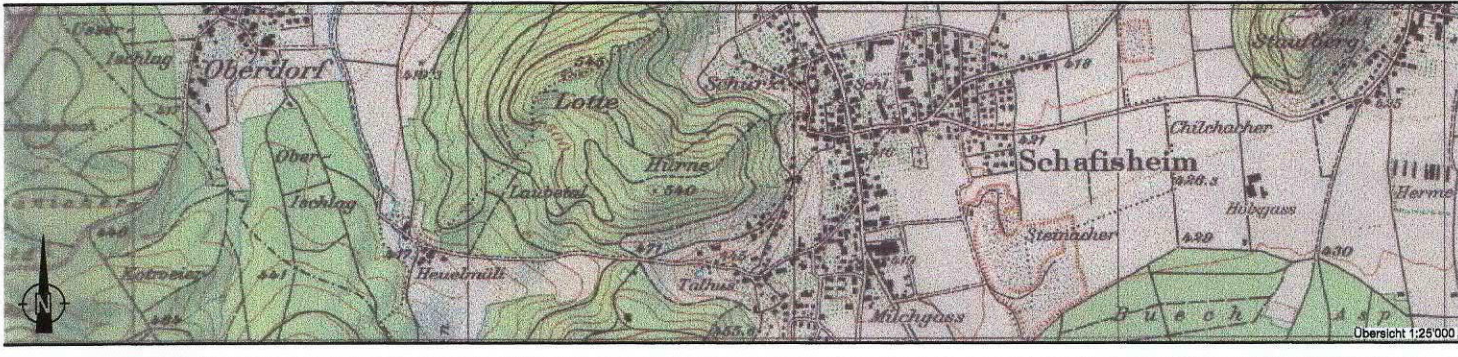

Öffentliche Auflage vom: 23. November bis 22. Dezember 2009

Vom Gemeinderat beschlossen am: 18. November 2013

Der Gemeindeammann:

A. Egli

Der Gemeindeschreiber:

S. Ackermann

Genehmigt vom Regierungsrat am:

Genehmigung durch das Departement
Bau, Verkehr und Umwelt
Aarau, den 25. Februar 2014

Der Generalsekretär:

Projektnummer: 4207 P 115.80
Plannummer: 002
Format: 90 x 168
EDV-Pfad: K:\akt_cad\4207Schafisheim\P115\autocad\plaene_dwg\up_snp_Auflageakten.dwg
Plotfile: -

PORTA
INGENIEURE PLANER GEOMETER

5600 Lenzburg
Augustin-Kellerstrasse 19
T 062 886 91 30
F 062 886 91 31
lenzburg@portaag.ch
www.portaag.ch

Art:	Erstellung:	Änderung 1:	Änderung 2:
gezeichnet:	Wp 28.10.2009		
geprüft:	Hb 28.10.2009		
freigegeben:	Hb 28.10.2009		
Beschreibung der letzten Änderung:	-		

Legende:

Genehmigungsinhalt

	rot	Baulinien mit gleicher Lage wie vorgängige Baulinien
	rot	Strassenlinien mit gleicher Lage wie vorgängige Strassenlinien Enteignungsrecht gemäss § 132 BauG
	rot	Baulinien mit neuer Lage (aktualisiert)
	rot	Strassenlinien mit neuer Lage (aktualisiert), Enteignungsrecht gemäss § 132 BauG


Folgende Sondernutzungspläne werden aufgehoben:

Nr.	Planbezeichnung	Bemerkungen	Datum
2	Talacker	Bau- und Strassenlinien Strasse B bis Parz. 725	GR 02.11.1965
3	Unt. Schoore - Ägerte - Dutschmis	Abgelöst durch EP 9	GR 28.10.1975
4	Paradiesweg - Rebenweg	Aktualisierung durch GP "Rebenweg" (GP 11) Baulinien Talhausstrasse werden übernommen	GR 30.05.1978
5	Schürz - Talgasse	Anpassung Baulinien entlang Winkelgasse	GR 12.02.1980
6	Zwüsche de Wäge	Strassennetz ist realisiert	GR 12.02.1980
7	Talhard	Strassennetz ist realisiert	GR 23.09.1986
8	Matten	Stichstrasse ab Wiesenweg (Bau- u. Strassenlinie)	GR 26.05.1987
9	Unt. Schoore - Ägerte - Dutschmis	Abgelöst durch EP 12	GR 19.01.1988
10	Talgasse	Strassennetz ist realisiert	

Orientierungsinhalt

	rot	Bauzonengrenze
	gelb/rot/blau	Bestehende Erschliessungspläne (Gestaltungspläne) mit Genehmigungsdatum
	blau	Bestehende Baulinien Autobahn A1
	rot	Bestehende Gestaltungs- und Erschliessungspläne mit Genehmigungsdatum (bleiben in Rechtskraft)
	hellrot	Bestehende Gestaltungs- und Erschliessungspläne (in Bearbeitung)
	orange	Zonengrenze inkl. Zonenbezeichnung
	rot	Sondernutzungsplanpflicht gemäss Bauzonenplan
	grün	Wald / Waldgrenze gem. § 3 AWaV
	schwarz	Gemeindegrenze

Detail 1, 1:1000

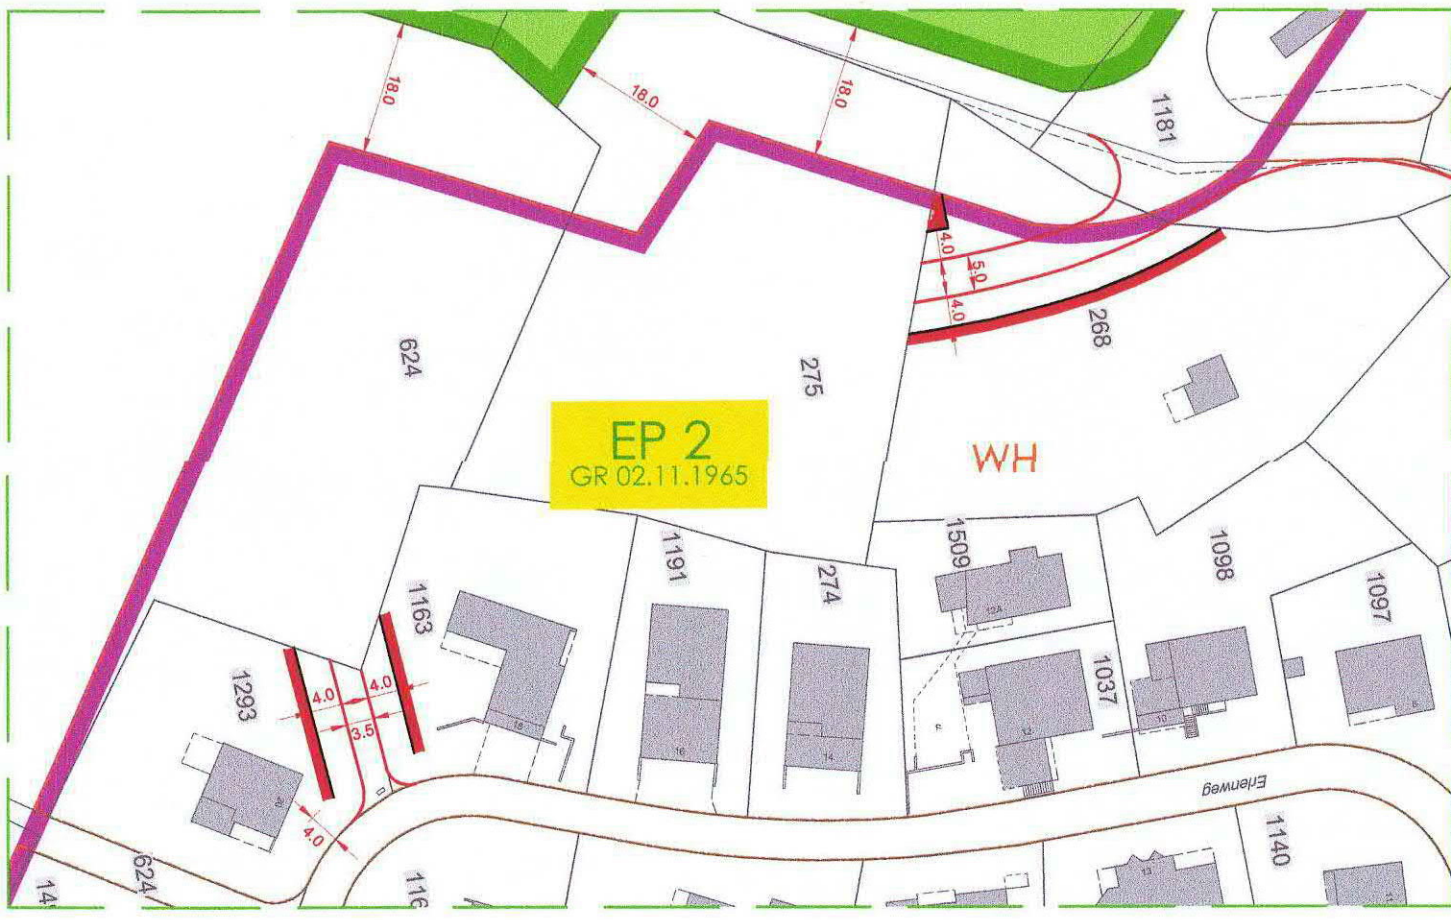

Detail 2, 1:1000

