

KANTON AARGAU

GEMEINDE ROTTENSCHWIL

KULTURLANDPLAN - ÄNDERUNG

Weiler "Werd"

ÄNDERUNG Nr. 3
zum Zonierungsplan vom 2.5.00Kanton Aargau
Departement
Bau, Verkehr und Umwelt
Abteilung Raumentwicklung

1 : 2'500

Vorprojekt

Auflageprojekt

Gemeindeversammlung

Genehmigung



KIP

KNOBLAUCH
STEGMATTWEG 11
5610 WOHLLEN
SWISO zertifiziert ISO 9001INGENIEUR UND PLANER
TELEFON 056 618 30 10
TELEFAX 056 618 30 11
info@kip.ch www.kip.chProjekt Nr.
RO3502R00Datum : 16.08.2010
Plan Nr. : 01.01.04
Format : 30 x 63Projekt : TAR
Gezeichnet : KAU
Geprüft :Änderung / Ergänzung:
02.11.2010 / TAR
04.05.2011 / TAR

Mitwirkungsverfahren vom: 16. November 2010 bis 15. Dezember 2010

Vorprüfungsbericht vom: 7. Oktober 2010

Öffentliche Auflage vom: 16. November 2010 bis 15. Dezember 2010

Beschlissen von der Gemeindeversammlung am: 17. Juni 2011

Der Gemeindeamman:
Romuald BremDer Gemeindegemeinder:
Cornelia Hermann

Genehmigungsvermerk:

Genehmigung durch den Regierungsrat
Aarau, den 26. Oktober 2011

Der Staatschreiber:



Genehmigungsinhalt




Gebäude mit Volumenschutz


Orientierungsinhalt




Landwirtschaftszone

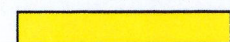

Magere Böschung

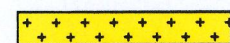

Extensive Weide

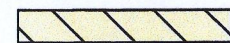

Landschaftsschutzzone




Hecke, Feld- und Ufergehölz



Einzelbaum



Kulturobjekt

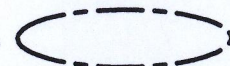

Weilerzonen




Gebäude mit Volumenschutz



Hecke (gemäss Reusstalgesetzgebung)





Gewässer

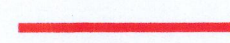

Wanderweg

rechtskräftiger Kulturlandplan vom 19. November 1999

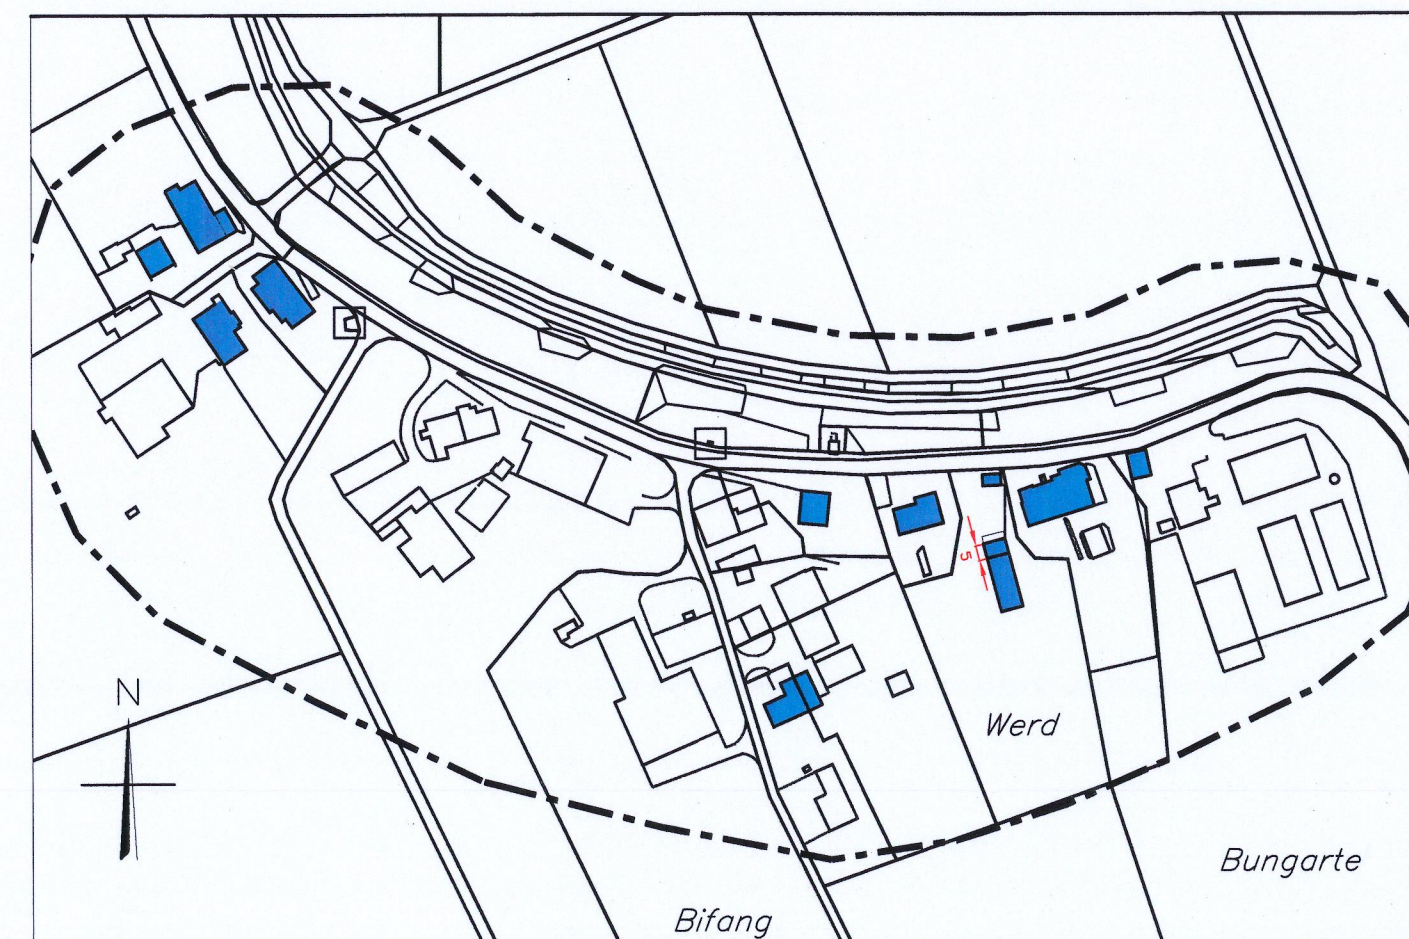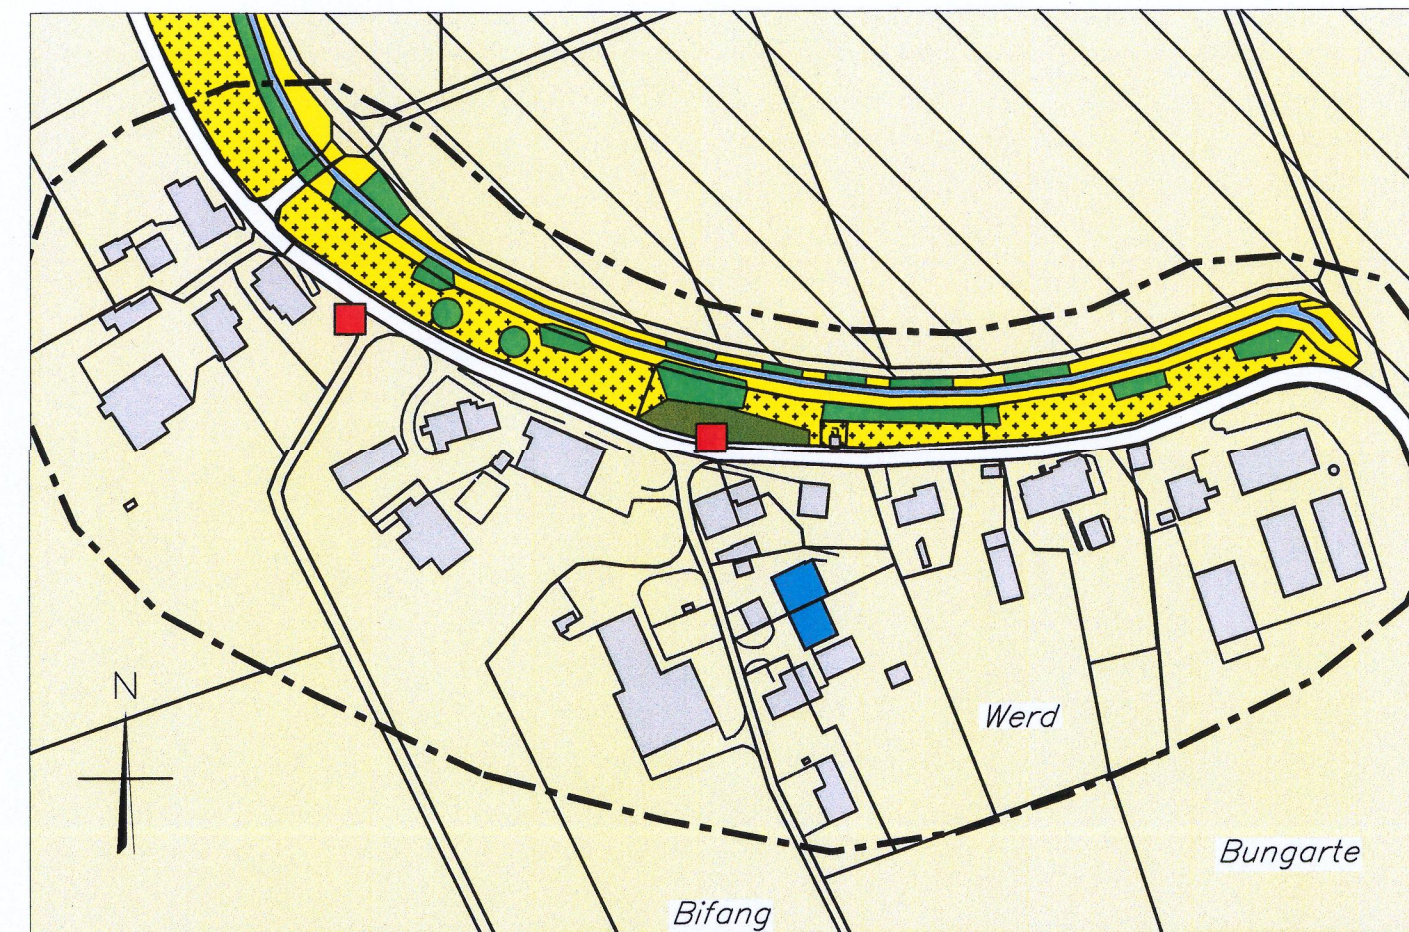

Änderungen