


KOMMUNALER UEBERBAUUNGSPLAN

"CHLOSTERMATT"

BAULINIENPLAN 1:500

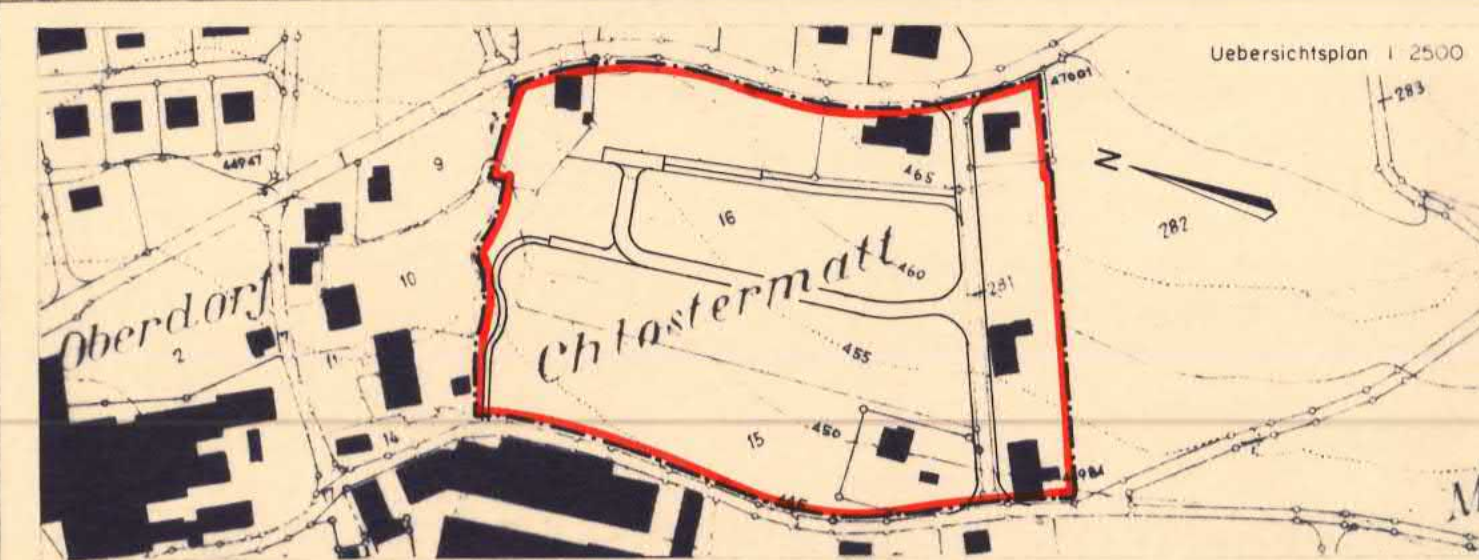

KRONAUER - WIDMER - PARTNER AG
Ingenieurbüro
5620 ZUFIKON Schulstr.183 Tel. 057 33 46 30

Datum	Entw.	Gepr.	Grösse	Plan Nr.
Juni 84	DW	UW	45 x 147	
Ersetzt Plan vom		Ueberholt durch Plan vom		80.50.10

Öffentliche Plananlage vom 17. November bis 17. Dezember 1984

Beschlossen von der Einwohnergemeindeversammlung am 24. Juni 1985

Der Gemeindevorstand Der Gemeindevorstand

Genehmigungsvermerk

Genehmigung durch den Grossen Rat

Aarau, den 24. November 1982

Ausgenommen Änderungen gemäss

RRB-Nr. 2564 vom 30.11.82

Im Auftrage des Grossen Rates

Der Staatssekretär

in Vertretung

1. Das Genehmigungsverfahren
Das Genehmigungsverfahren bezieht sich nur auf die farbig angelegten Baulinien, Strassenlinien und Sichtzonen

Baulinien und Strassenlinien
Vom Grossen Rat oder Regierungsrat genehmigte Baulinien
Aufzuhebende Baulinien
Aufzuhebende Strassenlinien
Zu genehmigende Baulinien
Zu genehmigende Strassenlinien
Projektirte Baulinien, die noch nicht genehmigt werden sollen
Projektirte Strassenlinien, die noch nicht genehmigt werden sollen
Zu genehmigende Baulinie (Art 110 der Verordnung über Er-
stellung, Betrieb und Unterhalt von elektrischen Starkstrom-
anlagen vom 7. Juli 1933)

Sichtzonen
Sichtlinie als Begrenzung der Sichtzonen
Sichtzone
Die hellblau angelegten Flächen sind ständig als Sichtzonen
freizuhalten. Es dürfen keine sichtbehindernden Pflanzen,
Einfriedungen oder andere Anlagen bestehen. Das Sichtfeld
der Fahrer muss von 0.60m - 3.00m über Boden frei bleiben

2. Zur Orientierung

karmis	Hochleistungsstrasse	HLS
zinnaber	Hauptverkehrsstrasse	HVS
orange	Sammelstrasse	SS
gelb	Erschliessungsstrasse	ES 1
hellgelb	Erschliessungsstrasse	ES 2
dunkelgrau	Bestehende Wege	
hellviolett	Gehweg	
dunkelviolett	Gehweg mit beschränktem Fahrverkehr	
lila	Radweg	
hellgrau	Seitenfreihalt und Verkehrssteiler	
feldgrau	Refugien, Bushaltestellen, Verzögerungs- und Beschleunigungsspur	
grün	Parkplatz	
	Bepflanzte Flächen, Grünstreifen	
	Zonengrenzen und Zonenbezeichnungen gemäss Zonenplan	

