


Kommunaler Überbauungsplan

Künterstrasse

Situation 1:500

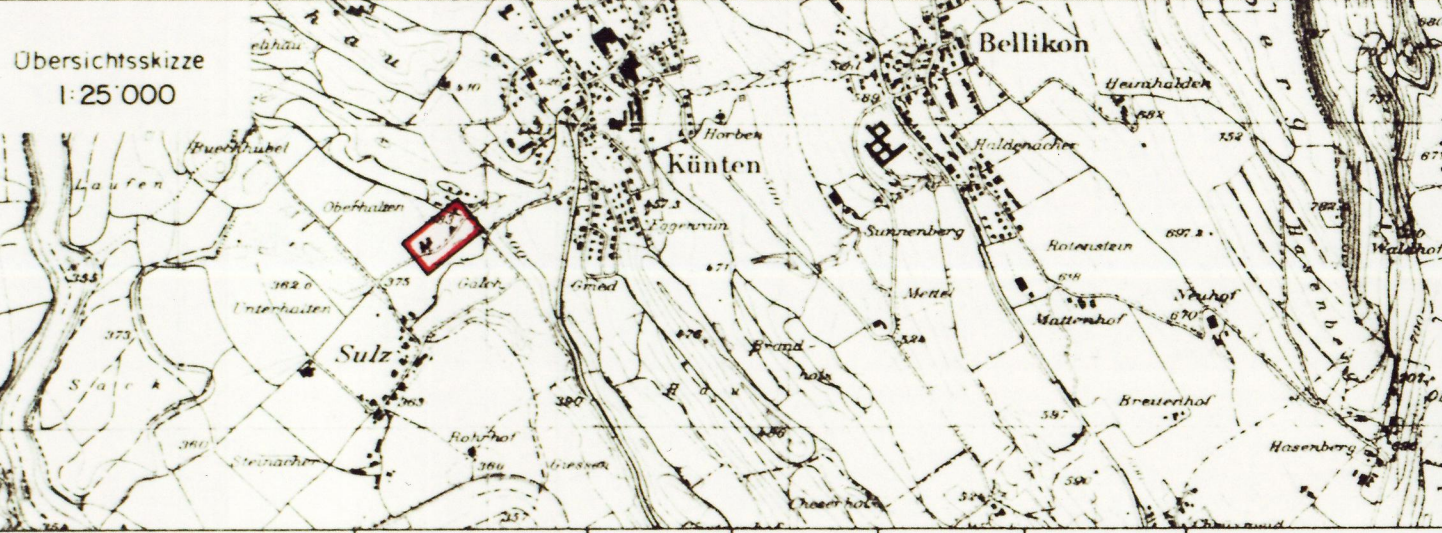

Verfasser K/I/P Knoblauch Ingenieur und Planer Sternstrasse 1 5610 Wohlen	Datum Juni 1990, Juli 90 Nov. 1990	Entw Eic	Gez Fis	Gepr.	Grösse 30 x 126	Plan Nr. 2188 / 1
Ersetzt Plan vom: Nr.	Überholt durch Plan vom: Nr.	Reg. Nr.				

Öffentliche Planaufgabe vom 19. NOV. 1990. bis 18. DEZ. 1990
Beschlossen an der Einwohnergemeindeversammlung am 07. JUNI 1991

Der Gemeindevorstand Der Gemeindevorstand
Müller *H. Müller*

Genehmigung durch den Grossen Rat
Aarau, den 24. März 1992
RRB-Nr. 821 vom 30. März 1992
Im Auftrage des Grossen Rates
Der Staatschreiber:
Linder

Legende zum kommunalen Überbauungsplan

1. Genehmigungsinhalt

Es werden folgende farbig angelegte Elemente genehmigt:

rot	Baulinien
rot	Zwangsbaulinien
rot	Neubau - Baulinien
rot	Strassen-/Weglinien
blau	Aufzuhebende Strassen-/Weglinien
blau	Aufzuhebende Baulinien
rot	Bereich für Fussweg, Breite ... m. Die genaue Lage wird mit der Überbauung festgelegt.
schwarz	Sichtlinie als Begrenzung der Sichtzonen mit Beobachtungsabstand B und Knotensichtweite A.
hellblau	Sichtzone: In den Sichtzonen muss ein sichtfreier Raum zwischen der Höhe von 80 cm und 3 m gewährleistet sein.

2. Orientierungsinhalt

GR Datum	blau	Genehmigte Baulinien mit Genehmigungsdatum
GR Datum	blau	Genehmigte Strassen-/Weglinien mit Genehmigungsdatum
	rot	Projektierte Baulinien, die Gegenstand einer anderen Vorlage sind.
	braun	Ein- und Ausfahrtsbeschränkungen. Zu- und Wegfahrten nur bei den im Plan bezeichneten Anschlüssen. Bestehende Ein- und Ausfahrten bleiben für die bisherige Nutzung erhalten.
	karmin	Hochleistungsstrassen HLS
	zinnoberr	Hauptverkehrsstrassen HVS
	orange	Sammelstrassen SS
	gelb	Erschliessungsstrassen ES
	dunkelviolet	Fusswege mit beschränktem Fahrverkehr
	hellviolet	Gehwege/Fusswege
	lila	Radwege/Radstreifen
	dunkelgrau	Bestehende Strassen/Wege
	hellgrau	Bushaltestellen, Parkplätze, Verkehrsteiler
	grün	Grünstreifen, bepflanzte Flächen
	schwarz	Zonengrenzen und Zonenbezeichnungen gemäss Zonenplan

