

C 33

MF

JH

Luzernerstrasse

Kantonsstrasse K 260

SP
(WGE)

JH

OEB

OEB

ERLAEUTERUNGEN ZUM KOMMUNALEN UEBERBAUUNGSPLAN

 
1 Das Genehmigungsverfahren

Das Genehmigungsverfahren bezieht sich nur auf die farbig angelegten Baulinien, Strassenlinien und Sichtzonen.

Boulinien und Strassenlinien

 
	Baulinien und Strossenlinien
GR Datum	blau Vom Grossen Rat oder Regierungsrat genehmigte Baulinien
GR Datum	blau Aufzuhebende Baulinien
GR Datum	blau Aufzuhebende Strossenlinien
	rot Zu genehmigende Baulinien
	rot Zu genehmigende Strossenlinien
	rot Projektierte Baulinien, die noch nicht genehmigt werden sollen
	rot Projektierte Strossenlinien, die noch nicht genehmigt werden sollen
	orange Zu genehmigende Baulinie (Art 110 der Verordnung über Erstellung, Betrieb und Unterhalt von elektrischen Starkstromanlagen vom 7. Juli 1933)

Sichtzonen

— — — schwarz

 hellblau

Sichtlinie als Begrenzung der Sichtzonen
 Sichtzone
 Die hellblau angelegten Flächen sind ständig als Sichtzonen freizuhalten. Es dürfen keine sich behindernden Pflanzen, Einfriedungen oder andere Anlagen bestehen. Das Sichtfeld der Fahrer muss von 0,60m – 3,00m über Boden frei bleiben.

2 Zur Orientierung.

	karmín	Hochleistungsstrasse	HLS
	zinnober	Hauptverkehrsstrasse	HVS
	orange	Sammelstrasse	SS
	gelb	Erschliessungsstrasse	ES 1
	hellgelb	Erschliessungsstrasse	ES 2
	dunkelgrau	Bestehende Wege	
	hellviolett	Gehweg	
	dunkelviolett	Gehweg mit beschränktem Fahrverkehr	
	lila	Radweg	
	hellgrau	Seitenfreitrit und Verkehrsteiler	
	feldgrau	Refugien, Bushaltestellen, Verzögerungs- und Bescheinigungsspur,	
		Parkplatz	
	grün	Bepflanzte Flächen, Grünstreifen	
		Zonengrenzen und Zonenbezeichnungen gemäss Zonenplan	

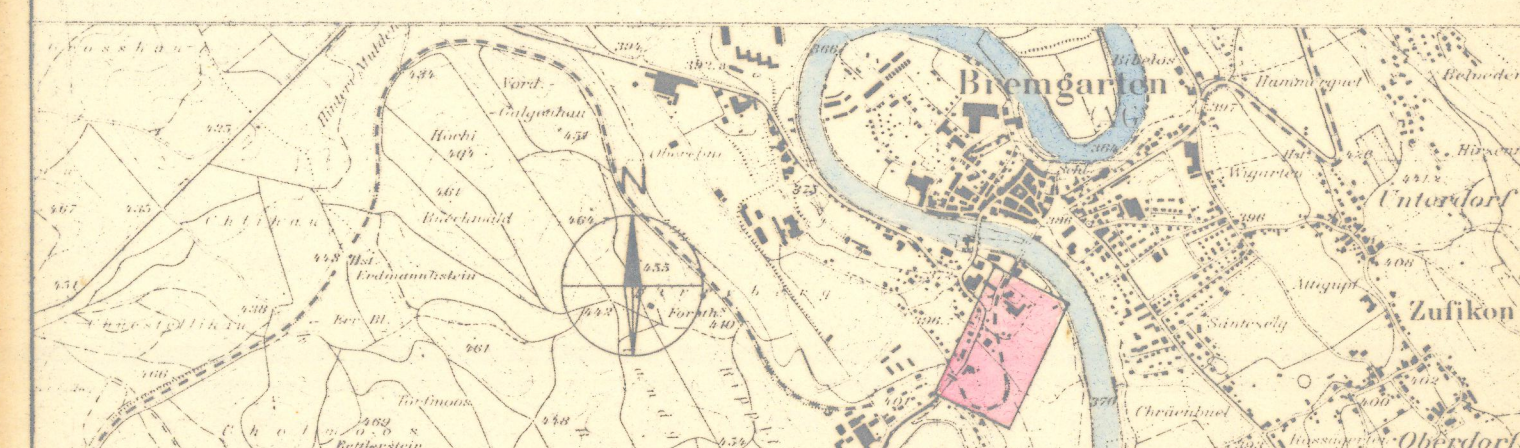
KANTON AARGAU GEMEINDE BREMGARTEN

Kommunaler Überbauungsplan

Isenlaufstrasse
Baulinienplan 1:500

VP

Übersichtsskizze 1: 25 000



Verfasser: JAKOB + BLUMER INGENIEURBÜRO 5620 BRUNNEN 5620 BRUNNEN		Datum: Aug. 1981	Entw.: Ge.	Gez.: Ko.	Gepr.: Plan	Grösse: 70/100	Plan Nr. 958/5
Ersetzt Plan vom 28.11.80 Nr. 958/1		Überholt durch Plan vom: Nr.:					

Öffentliche Planaufgabe vom: - 8. März 1982 bis: - 6. April 1982
von der Gemeindeversammlung Der Gemeindevorstand:
beschlossen am 17. Juni 1982 Der Gemeindevorstand:

Genehmigungsvermerk:

Genehmigung durch den Grossen Rat
Aarau, den 29. März 1883
RRB - Nr. 703 vom 5.4.1883

Im Auftrage des Grossen Rates
Der Staatschreiber:
H. Vetterling

Ernst Salim