


ERSCHLIESSUNGSPLAN

Kanton Aargau
Departement
Bau, Verkehr und Umwelt
Abteilung Raumentwicklung

"Rotbach"

gemäss Par. 17 BauG

SITUATION 1:500

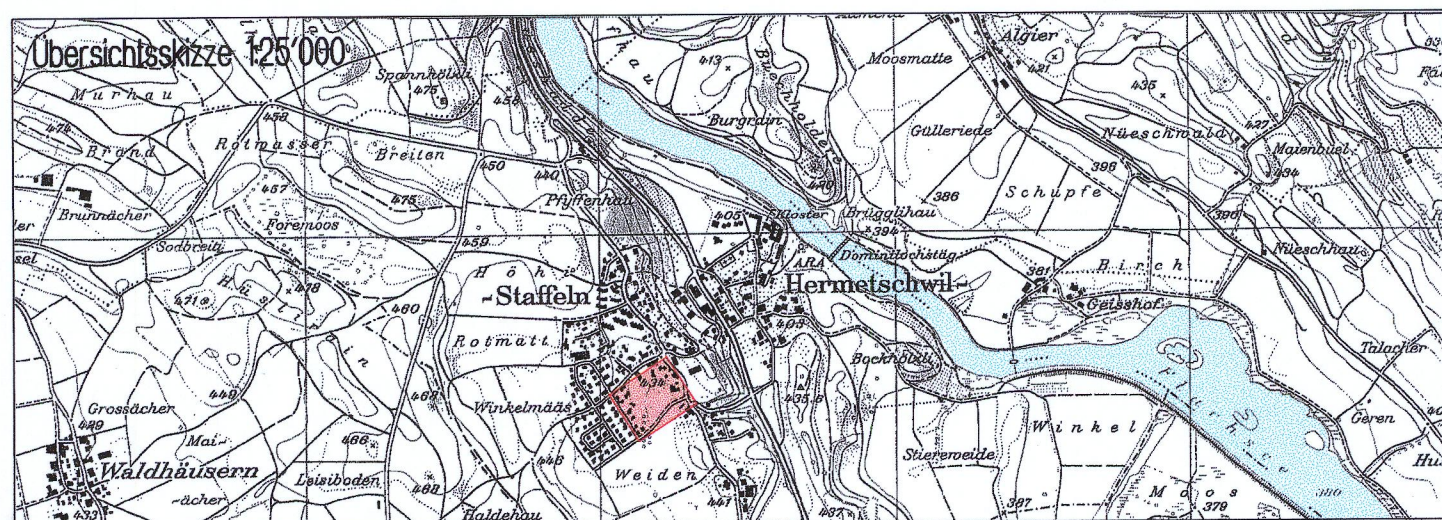

Verfasser :	Datum :	Entw. :	Gepr. :	Grösse :	Rev. :	Plan Nr. :
E. Faes + R. Stierli Ingenieure + Planer 5620 Bremgarten	16. Nov. 2007	R.S.		50/68	15. Feb. 2008	04/16-4
	Ersetzt Plan vom	Nr.	Überholt durch Plan vom	Nr.		

Mitwirkungsbericht vom : 09. Juni 2008
Vorprüfungsbericht vom : 28. Februar 2008
Öffentliche Auflage vom : 08. April 2008 bis : 07. Mai 2008
Beschlissen vom Gemeinderat am : 09. Juni 2008

Der Gemeindeamann : Der Gemeindegemeinderat

iv. Thurt *U. Suter*

Genehmigung : Genehmigung durch den Regierungsrat
Aarau, den 17. September 2008

Der Staatsschreiber:

Legende zum Erschliessungsplan

1. Genehmigungsinhalt

rot	Strassenlinien (Enteignungsrecht, § 132 BauG)
rot	Baulinien
hellblau	Sichtzone mit Beobachtungsdistanz B und Knotensichtweite A

2. Orientierungsinhalt

blau	rechtskräftige Baulinien mit Genehmigungsdatum
gelb	Erschliessungsstrassen ES, neu
hellviolett	Gehwege / Fusswege
blau	Gewässer
schwarz	Zonengrenzen und Zonenbezeichnungen gemäss Zonenplan
schwarz	U = Uferschutzzone
schwarz	Bauzonengrenze
rot	Perimeter des Erschliessungsplanes

In den Anschlussbereichen dieses Erschliessungsplanes müssen für die Baulinien die bestehenden Erschliessungspläne beigegezogen werden.

