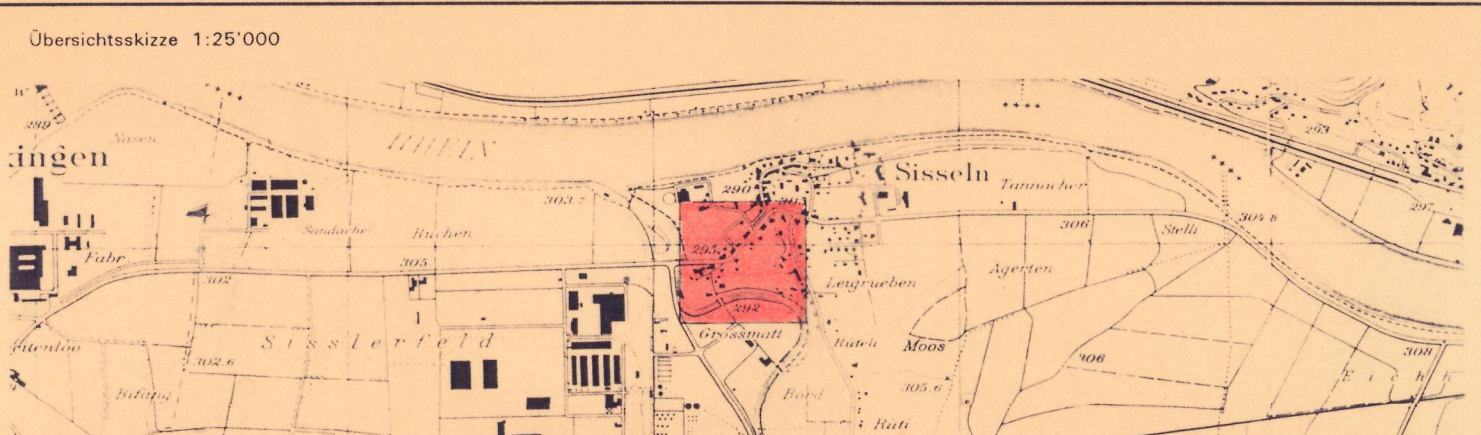


I n n e r m a t t



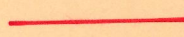
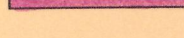
 PARTNER Marktplatz 6 5080 Laufenburg	Datum 20.07.1998	Entw. FK/PH	Gez. JL	Gepr. FK/PH	Grösse 105/80	Plan Nr. 17.1.057-1

Mitwirkungsbericht vom 18.06.1998
Vorprüfungsbericht vom: 18.10.1995
Öffentliche Auflage vom 6.11.1995 bis 5.12.1995
Beschlissen vom Gemeinderat am 18.06.1998
Der Gemeindeammann: Der Gemeindegeschreiber:

Genehmigung: Genehmigung durch den Regierungsrat
Aarau, den 19. August 1998

Der Staatsschreiber:

Genehmigungsinhalt

- | | | |
|---|-----------------|---|
|  | <i>rot</i> | Baulinien für Hochbauten |
|  | <i>rot</i> | Baulinien für Kleinbauten |
|  | <i>rot</i> | Strassenlinien
Enteignungsrecht nach § 132 BauG |
|  | <i>violett</i> | Bereich für Fussweg (Breite 1.50 m) |
|  | <i>rot</i> | Werkleitungslinien (def. Lage wird nach erfolgter Parzellierung festgelegt)
Enteignungsrecht nach § 132 BauG |
|   | | Standort Beleuchtungskandelaber/Verteilerkasten (def. Standort nach Absprache mit Anstösser) |
|  | <i>hellgrün</i> | Zu urbanisierende Fläche |
|  | <i>hellblau</i> | Sichtzone mit Beobachtungsdistanz und Knotensichtweite |
|  | <i>braun</i> | Ein- und Ausfahrtsbeschränkung bestehende Zu- und Wegfahrten bleiben für die bisherige Nutzung |

	schwarz	Perimeter des Erschliessungsplanes
	blau	Bestehende Werkleitungslinien
	gerastert	Bestehende Strassenflächen
	hellgelb	Erschliessungsstrassen ES
	dunkelviolet	Fussweg mit beschränktem Fahrverkehr
W3	schwarz	Zonengrenzen und Zonenbeziehungen gemäss Zonenplan
	grün	Waldgrenze gemäss Feststellung nach Krof.
	braun	Mögliche Parzellengrenze nach Landumlegung
	schwarz	Grundwasserschutzzonen I, IIa, IIb, III

