


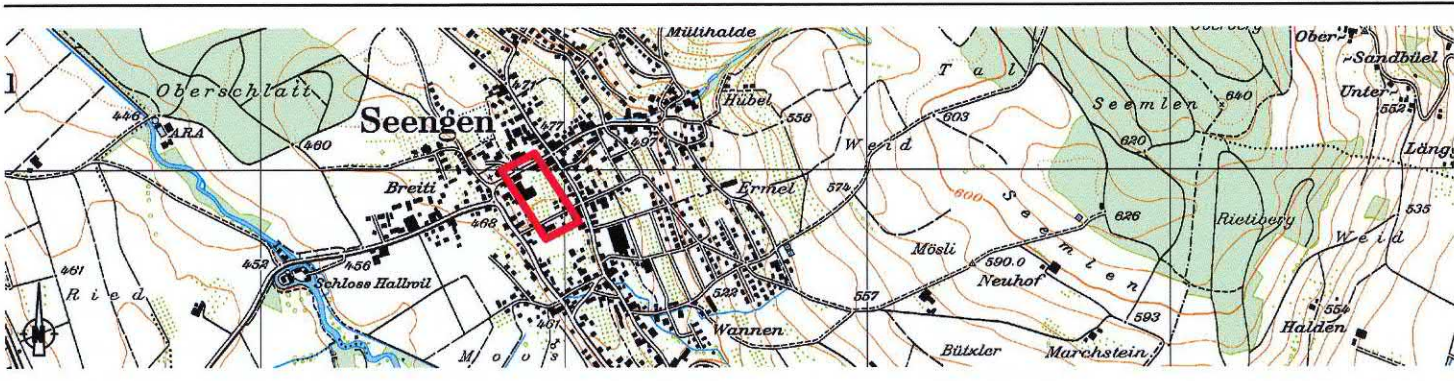

Erschliessungsplan
"Fussweg Hubpünt- / Schulstrasse"

gemäss § 17 BauG

Situation 1:200



Vorprüfungsbericht vom: 10. März 2017
Mitwirkung und Öffentliche Auflage vom: 1. April 2017 bis: 1. Mai 2017

Vom Gemeinderat beschlossen am: 26. Juni 2017
Der Gemeindevorstand:

Genehmigungsvermerk:
Genehmigung durch das Departement
Bau, Verkehr und Umwelt
Aarau, den 14. Februar 2018
Der Generalsekretär:

Projektnummer:	4208KRP100
Plannummer:	000
Format:	620x1280
Datename:	4208KRP100_5_3_000_EP_Huebpuent.dwg
Plotfile:	4208KRP100_5_3_000_EP_Huebpuent.dwg
Art:	Erstellung
Geschaltet:	7.11.16/km
geprüft:	9.11.16/FEE
freigegeben:	9.11.16/FEE
Beschreibung der letzten Änderung:	

Legende

1. Genehmigungsinhalt

- Perimeter des Erschliessungsplanes
- Weg- und Strassenlinien kombiniert (Enteignungsrecht gem. §132 BauG)
- Zaun
- Neue Fusswegverbindung (Enteignungsrecht gem. §132 BauG)
- Erschliessungsstrasse (Enteignungsrecht gem. §132 BauG)
- Sichtzone mit Beobachtungsdistanz B und Knotensichtweite A

2. Orientierungsinhalt

- Strasse / Geweg bestehend
- Befestigte Fläche
- Parkplatz
- Befestigte Erhöhung
- Baum
- Stützmauer
- Schleppkurve
- Bauzonengrenze / Bauzone
- Dorfbach, eingedolt

