

Gestaltungsplan
 Bau Bahnhof / F
 Zofingen

Baukubenplan

Verfasser	Architektengruppe Olten	Rothpletz Lienhard & Cie AG
	R. Wächli, dipl. Arch. ETH/SIA	Projektierende Baugenossenschaft ETH/SIA
	J. Schimmann, dipl. Arch. ETH/SIA	Aarauerstrasse 50, 4600 Olten
	J. Niggli, Architekt-Bauleiter	
	C. Steiner, dipl. Arch. ETH/SIA	
	Aarauerstrasse 50, 4600 Olten	

Datum	Massstab	Format	Ersetzt Plan	Plan-Nr.
26.10.88	1:1000	142/30		NBFZ 2

Oeffentliche Planaufgabe vom 21. NOV. bis 20. DEZ. 1988
Beschlossen vom Einwohnerrat am 27. Juni 1989
Der Einwohnerratspräsident Der Stadtschreiber

Genehmigungsvermerk	Genehmigung durch den Grossen Rat Aarau, den <i>18. September 1930</i>
	RRB-Nr. <i>26.17</i> vom <i>24. September 1930</i>
	Im Auftrage des Grossen Rates Der Staatschreiber:
	<i>E. Schenker</i>

	bis + 16.50 m	
	bis + 9.00 m	
	bis + 6.50 m	
	bis + 20.00 m	Volumen für Vertikalelement und Fussgängererschliessung
± 0	= neue Perronkante	= 431.96 m ü.M.
	Schienenoberkante	= 431.41 m ü.M. = - 0.55 m

--- Basislinie, ab welcher die Vermessung erfolgt



— — — Gestaltungsplanperimeter

 bestehende Baulinien




aufzuhebende Baulinie


..... Maximale Ausdehnung einer möglichen unter irdischen Parkierungsanlage

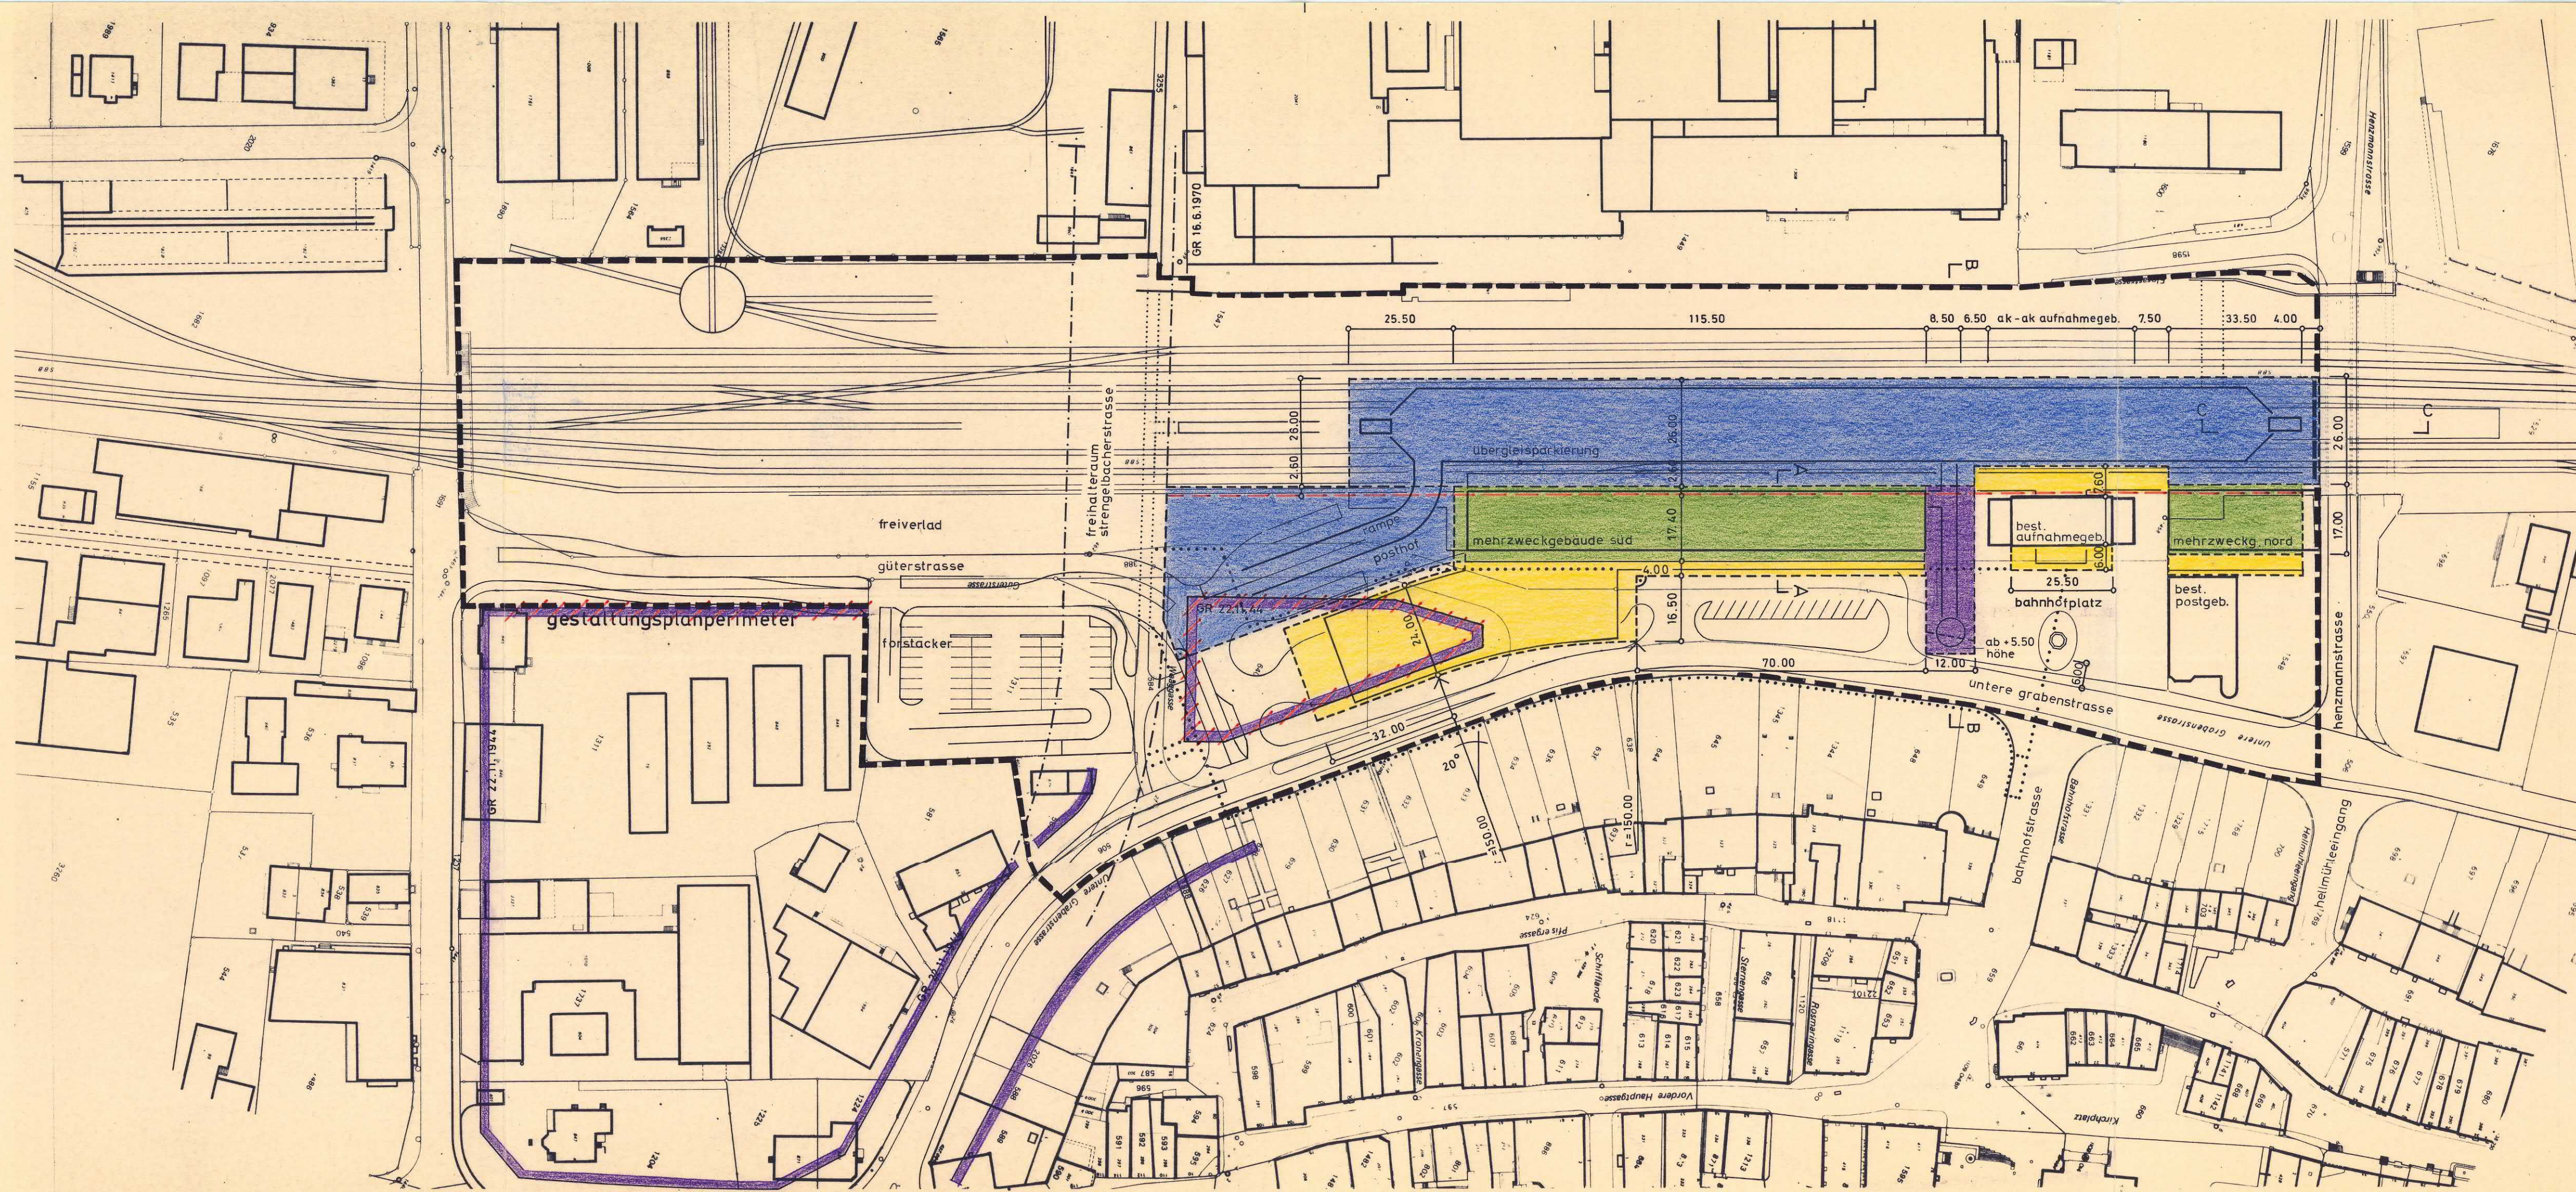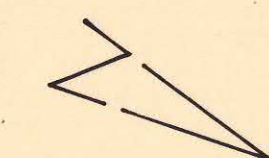


Schnitt A-A

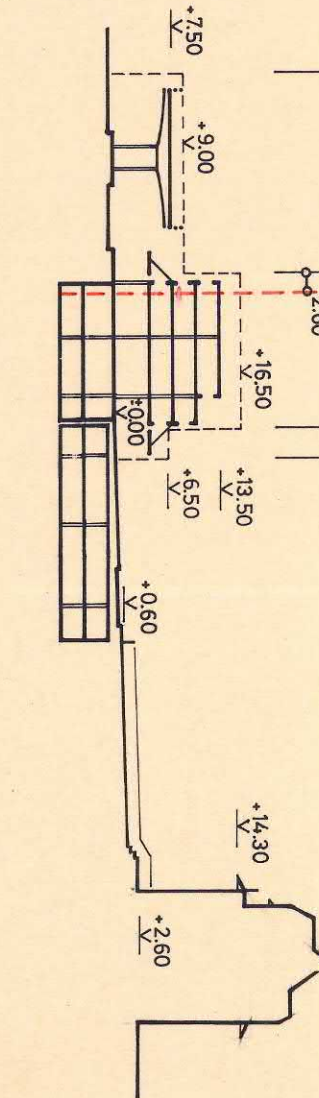

schnitt B-B

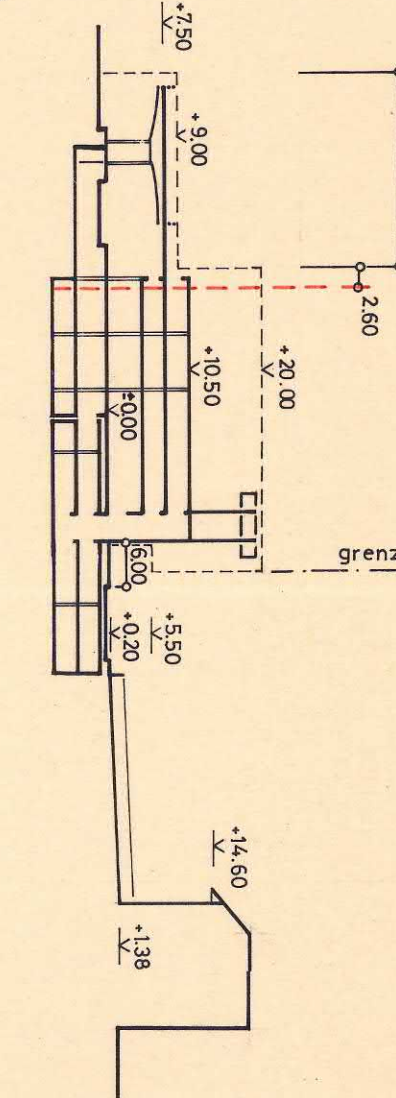

schnitt C-C

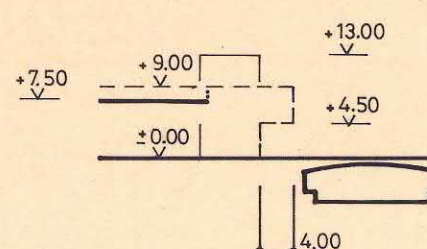

Gestaltungsplan Neubau Bahnhof / Post Zofingen

Nutzungsplan

Verfasser Architektengruppe Olten
R. Wälchli, dipl. Arch. ETH/SIA
J. Aeschmann, dipl. Arch. ETH/SIA
W. Niggli, Architekt-Bauleiter
C. Steiner, dipl. Arch. ETH/SIA
Aaraustrasse 50, 4600 Olten

Rothpletz Lienhard & Cie AG
Projektierende Bauingenieure ETH/SIA
Aaraustrasse 50, 4600 Olten

Datum	Masstab	Format	Ersetzt Plan	Plan-Nr.
26.10.88	1:1000	152/30		NBFZ 3

Öffentliche Planaufgabe vom 21. NOV. bis 20. DEZ. 1988






Beschlossen vom Einwohnerrat am 27. Juni 1989

Der Einwohnerratspräsident Der Stadtschreiber

Genehmigungsvermerk

Genehmigung durch den Grossen Rat
Aarau, den 19. September 1990
vom 24. September 1990
Im Auftrage des Grossen Rates
Der Stadtschreiber:

- Oeffentliche Dienstleistungsbetriebe
- Büros / Praxen
- Laden / Gaststätten
- Parkierung
- Nebenräume
- Oeffentliche Interessen

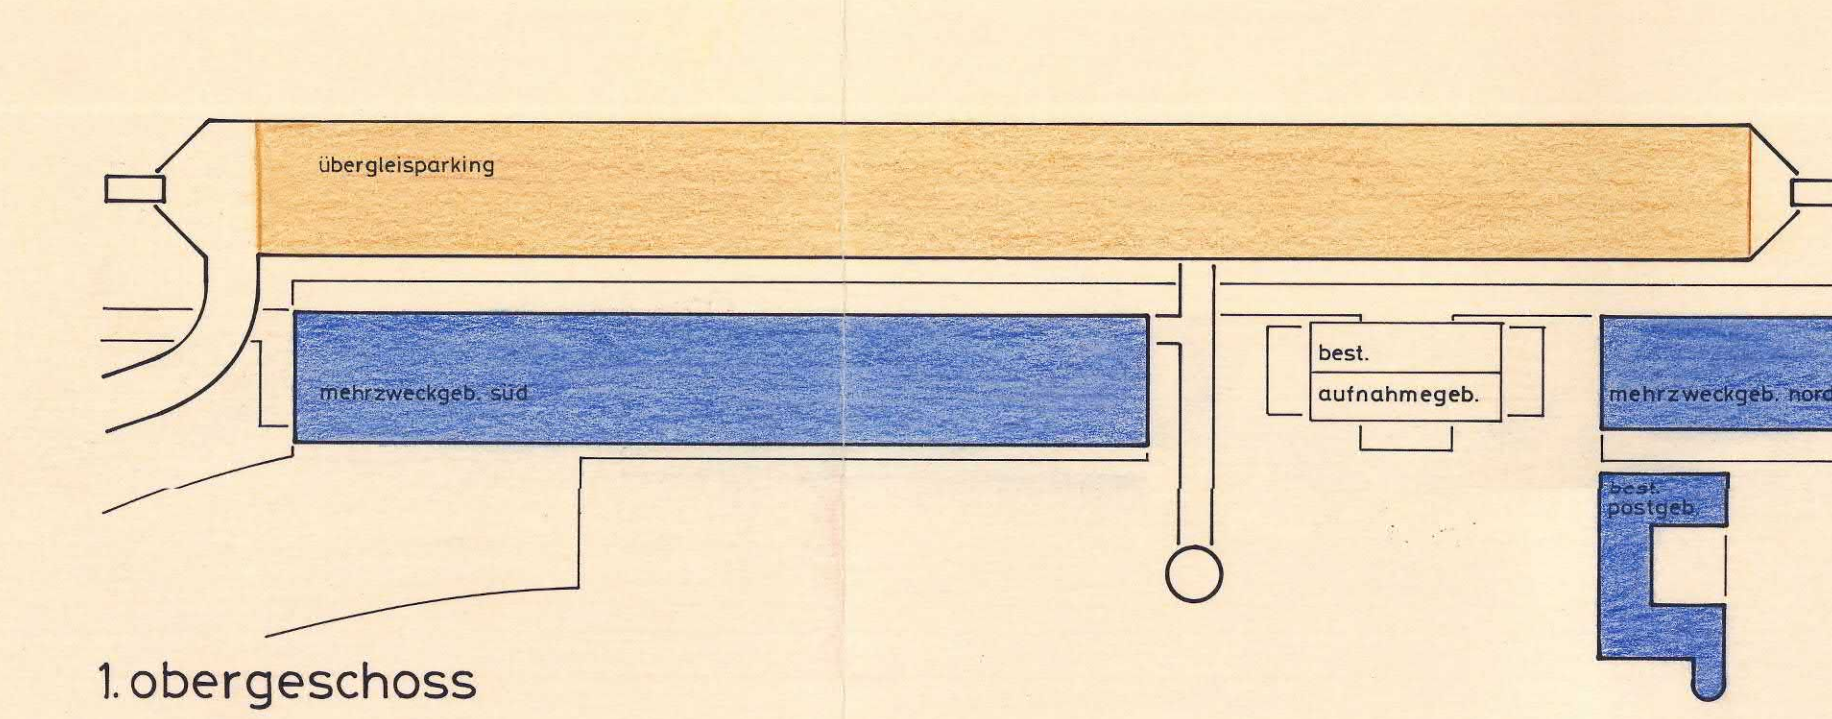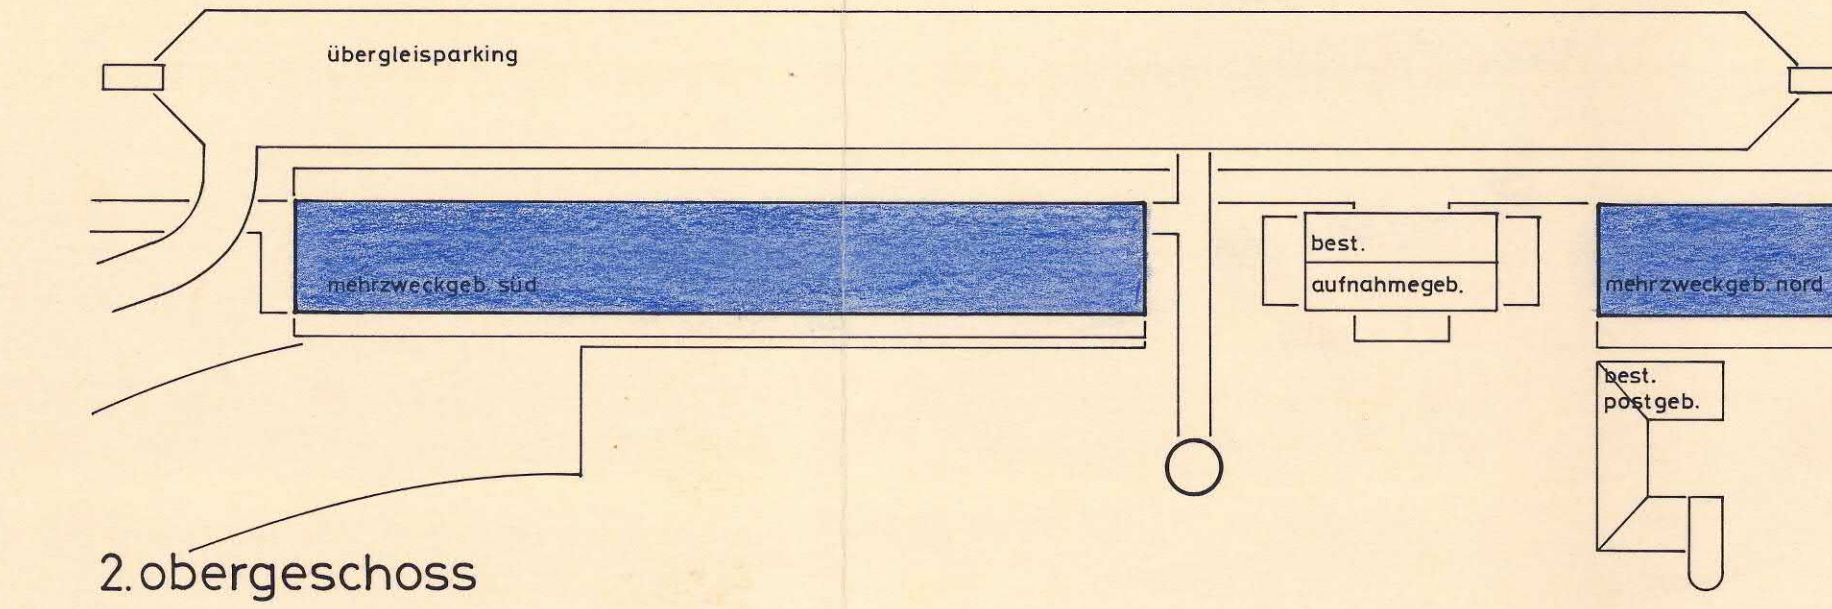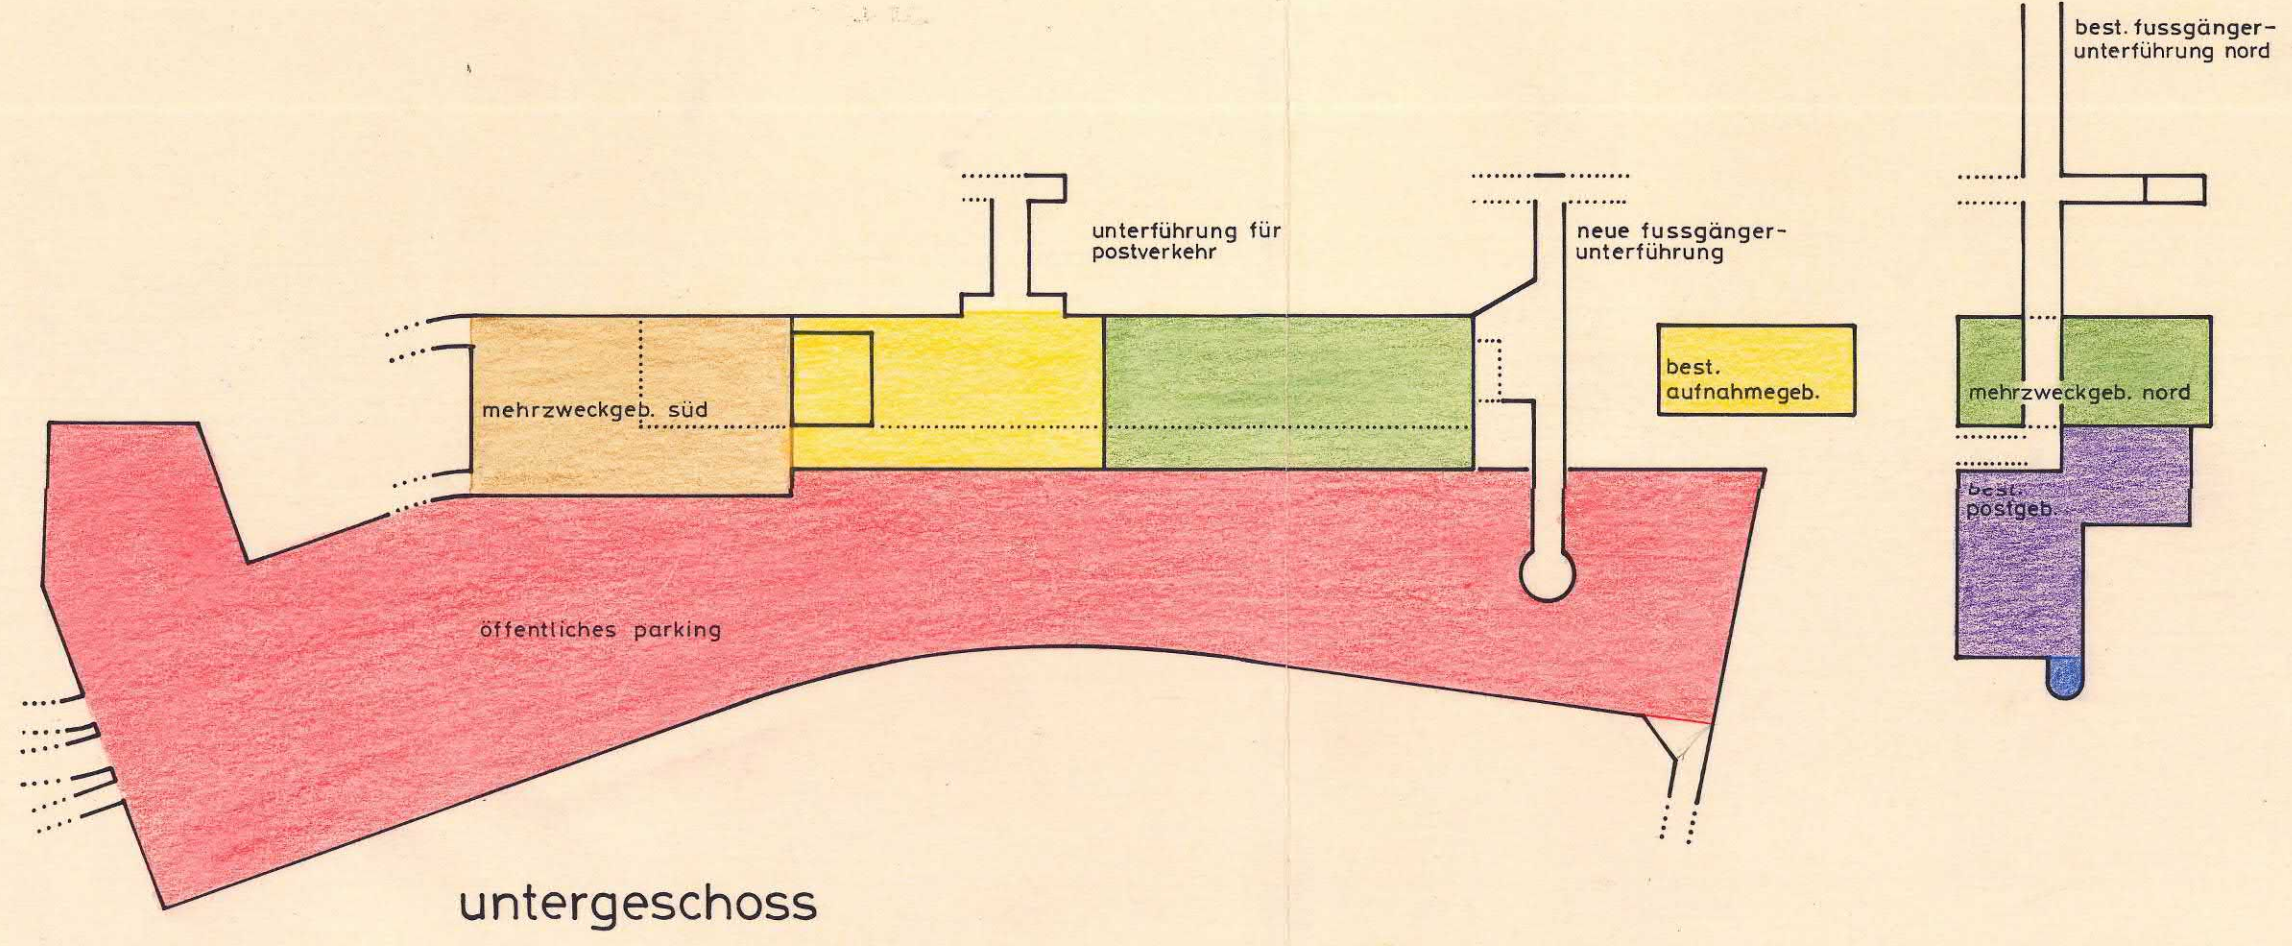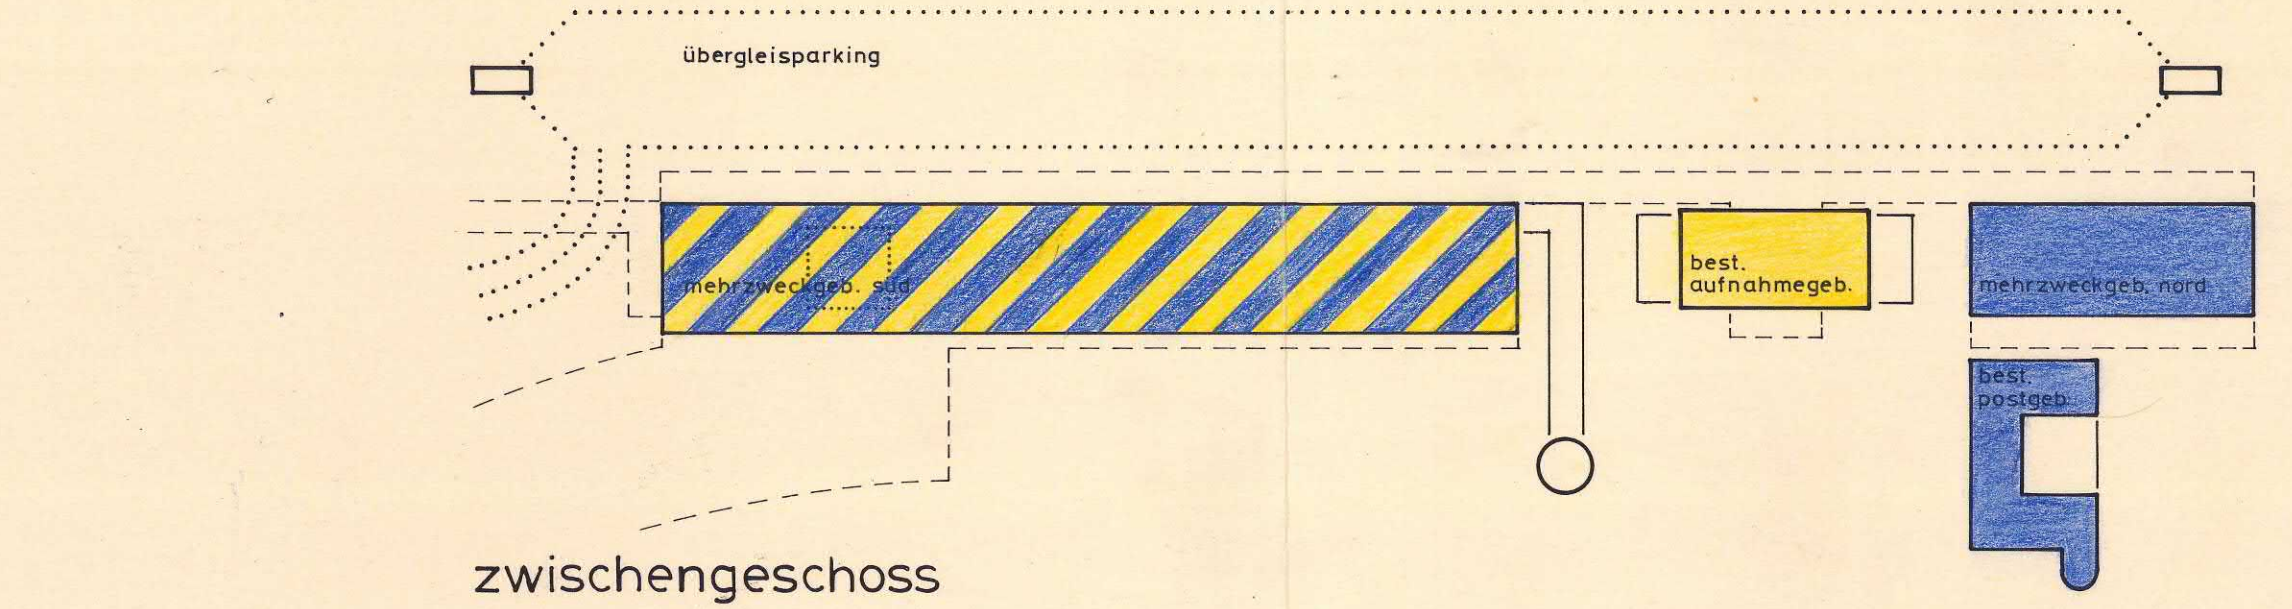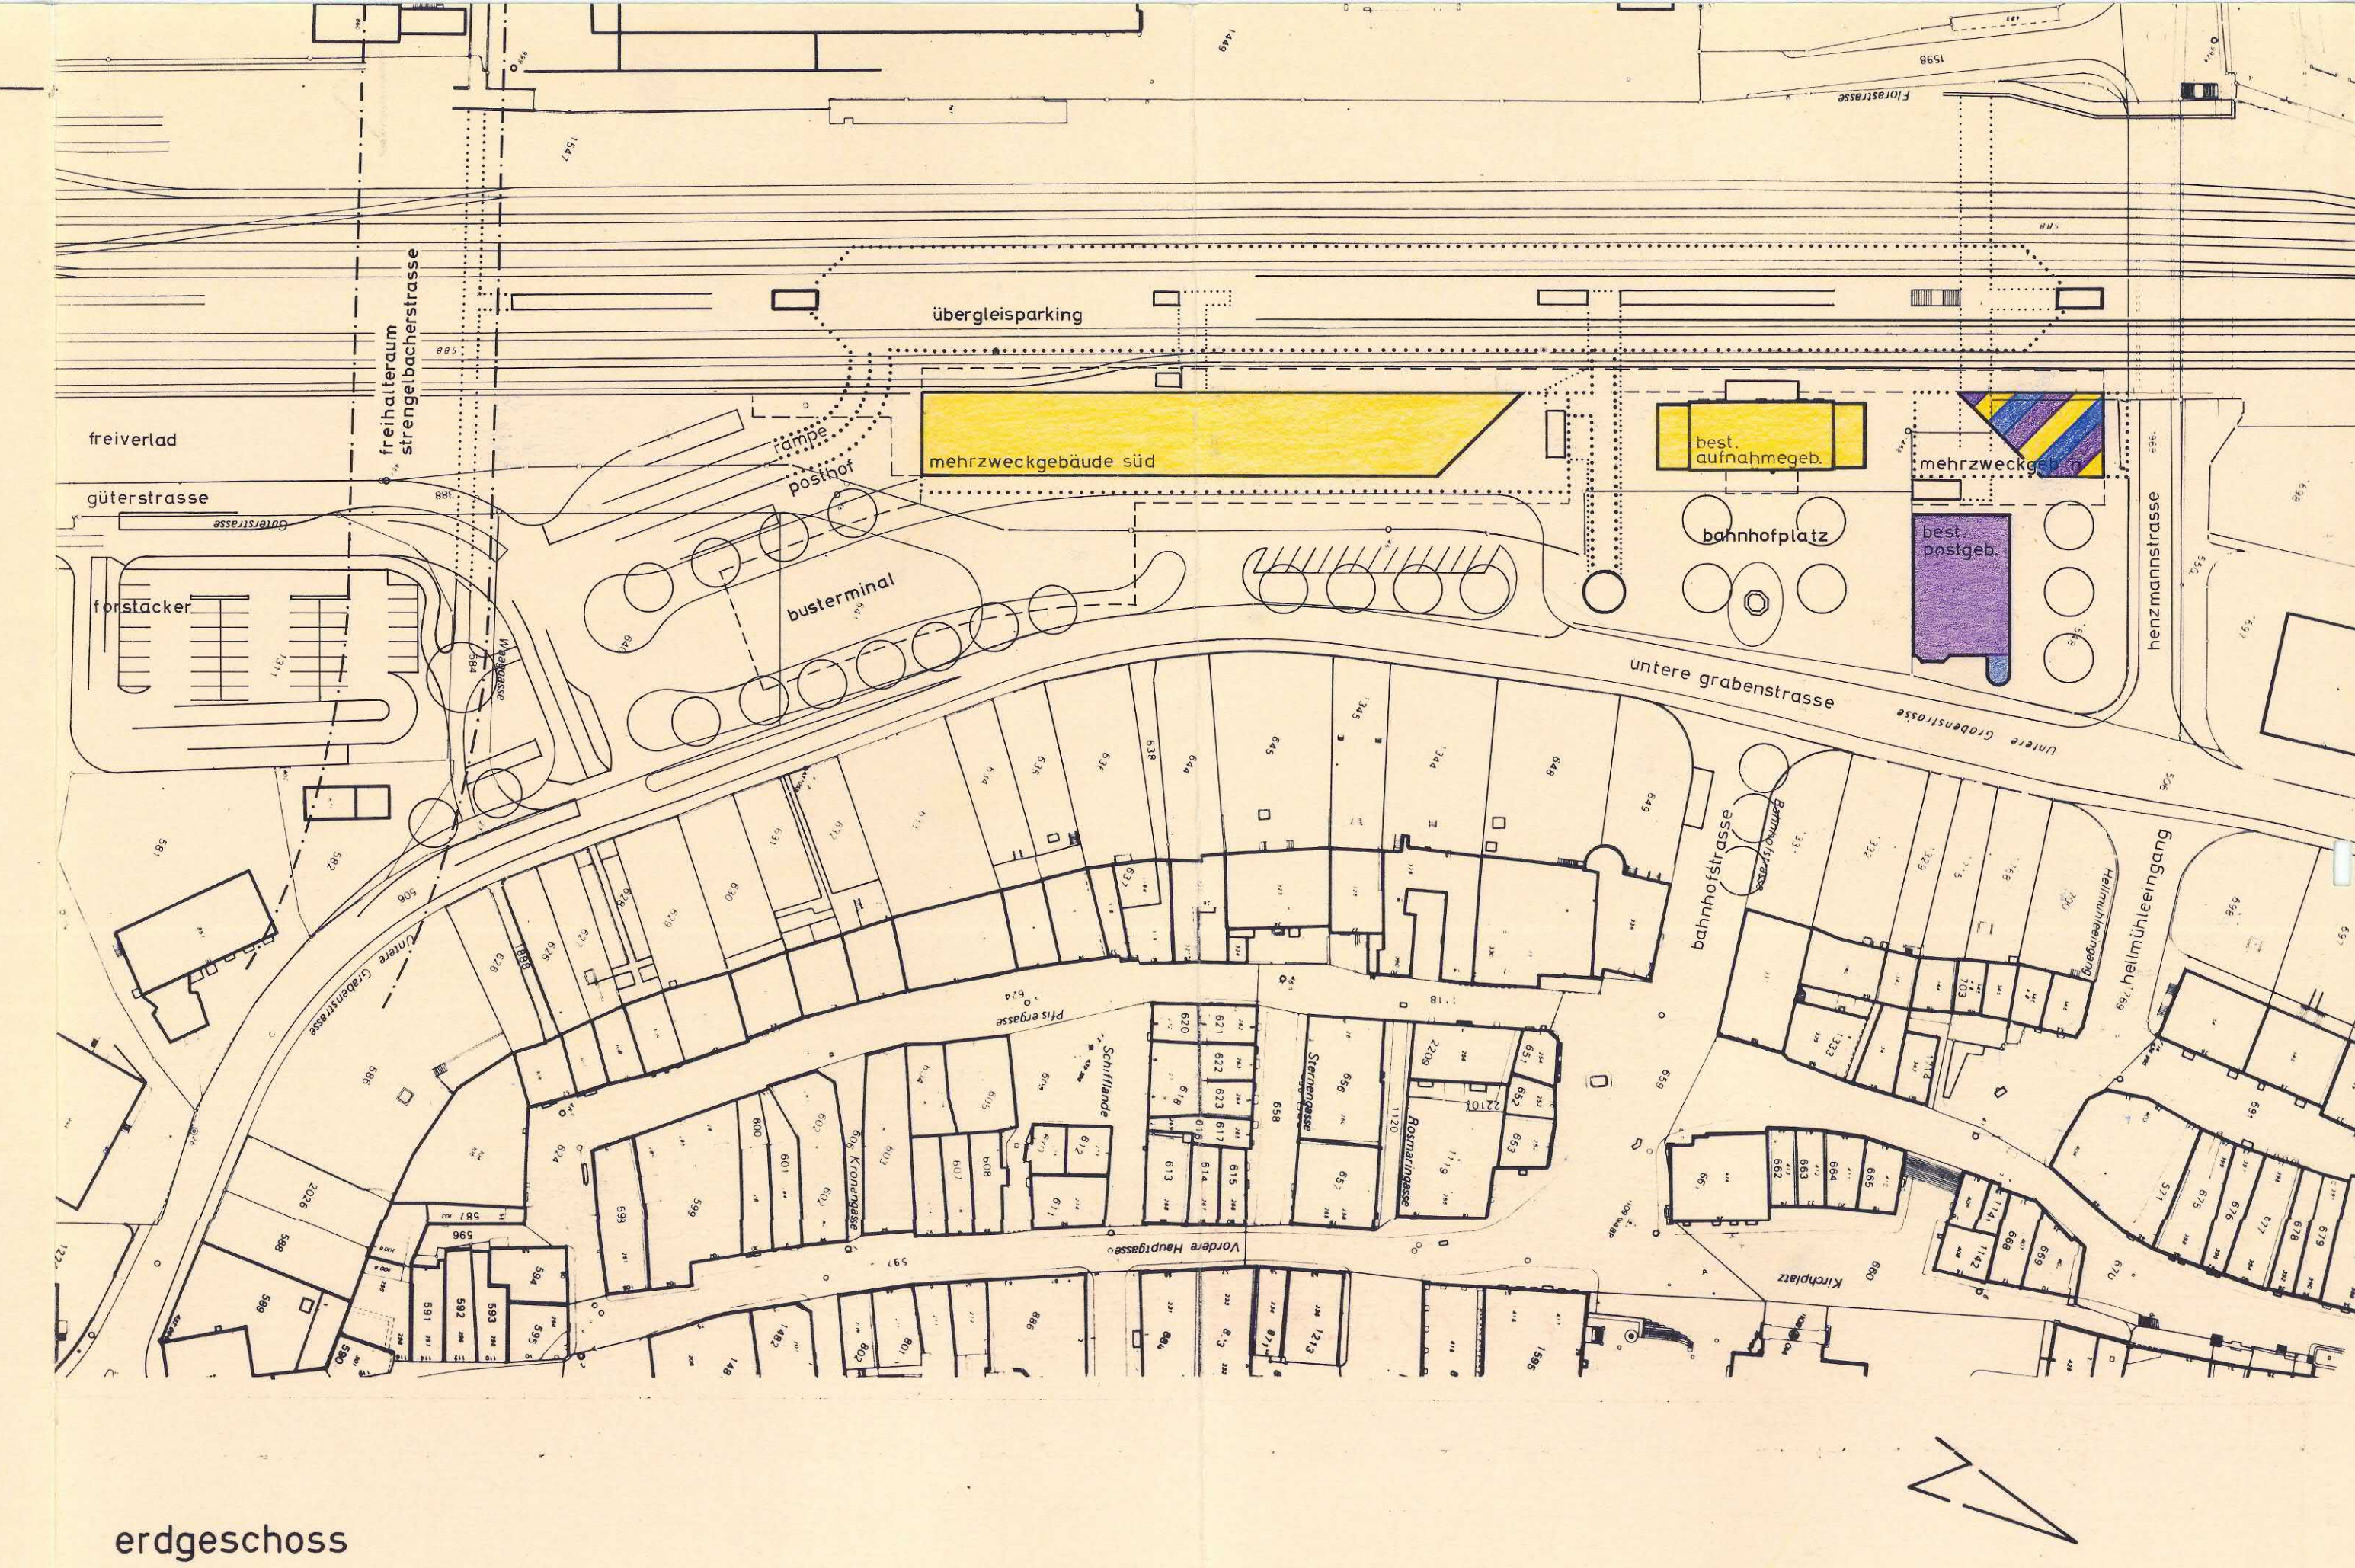

Gestaltungsplan

Neubau Bahnhof / Post

Zofingen

Verkehrsflächenplan

Verfasser

Architektengruppe Olten
R. Wälchli, dipl. Arch. ETH/SIA
J. Aeschimann, dipl. Arch. ETH/SIA
W. Niggli, Architekt-Bauleiter
C. Steiner, dipl. Arch. ETH/SIA
Aaraustrasse 50, 4600 Olten

Rothpletz Lienhard & Cie AG
Projektierende Bauingenieure ETH/SIA
Aaraustrasse 50, 4600 Olten

Datum	Masstab	Format	Ersetzt Plan	Plan-Nr.
26.10.88	1:1000	162/30		NBFZ 4

Oeffentliche Planaufgabe vom 21. NOV. bis 20. DEZ. 1988

Beschlossen vom Einwohnerrat am 27. Juni 1989

Der Einwohnerratspräsident


Der Stadtschreiber

Genehmigungsvermerk


Genehmigung durch den Grosse Rat
Aarau, den 19. September 1990
RFB-Nr. 2673 vom 24. September 1990
Im Auftrage des Grosse Rates
Der Staatschreiber:

- Fussgänger
- Velo
- gemischter Verkehr
- ruhender Verkehr
- Bus
- Anlieferung
- bestehende Baulinien
- aufzuhebende Baulinien


Die genaue Lage der Baulinien auf dem Baukubenplan geht jener auf diesem Plan vor!

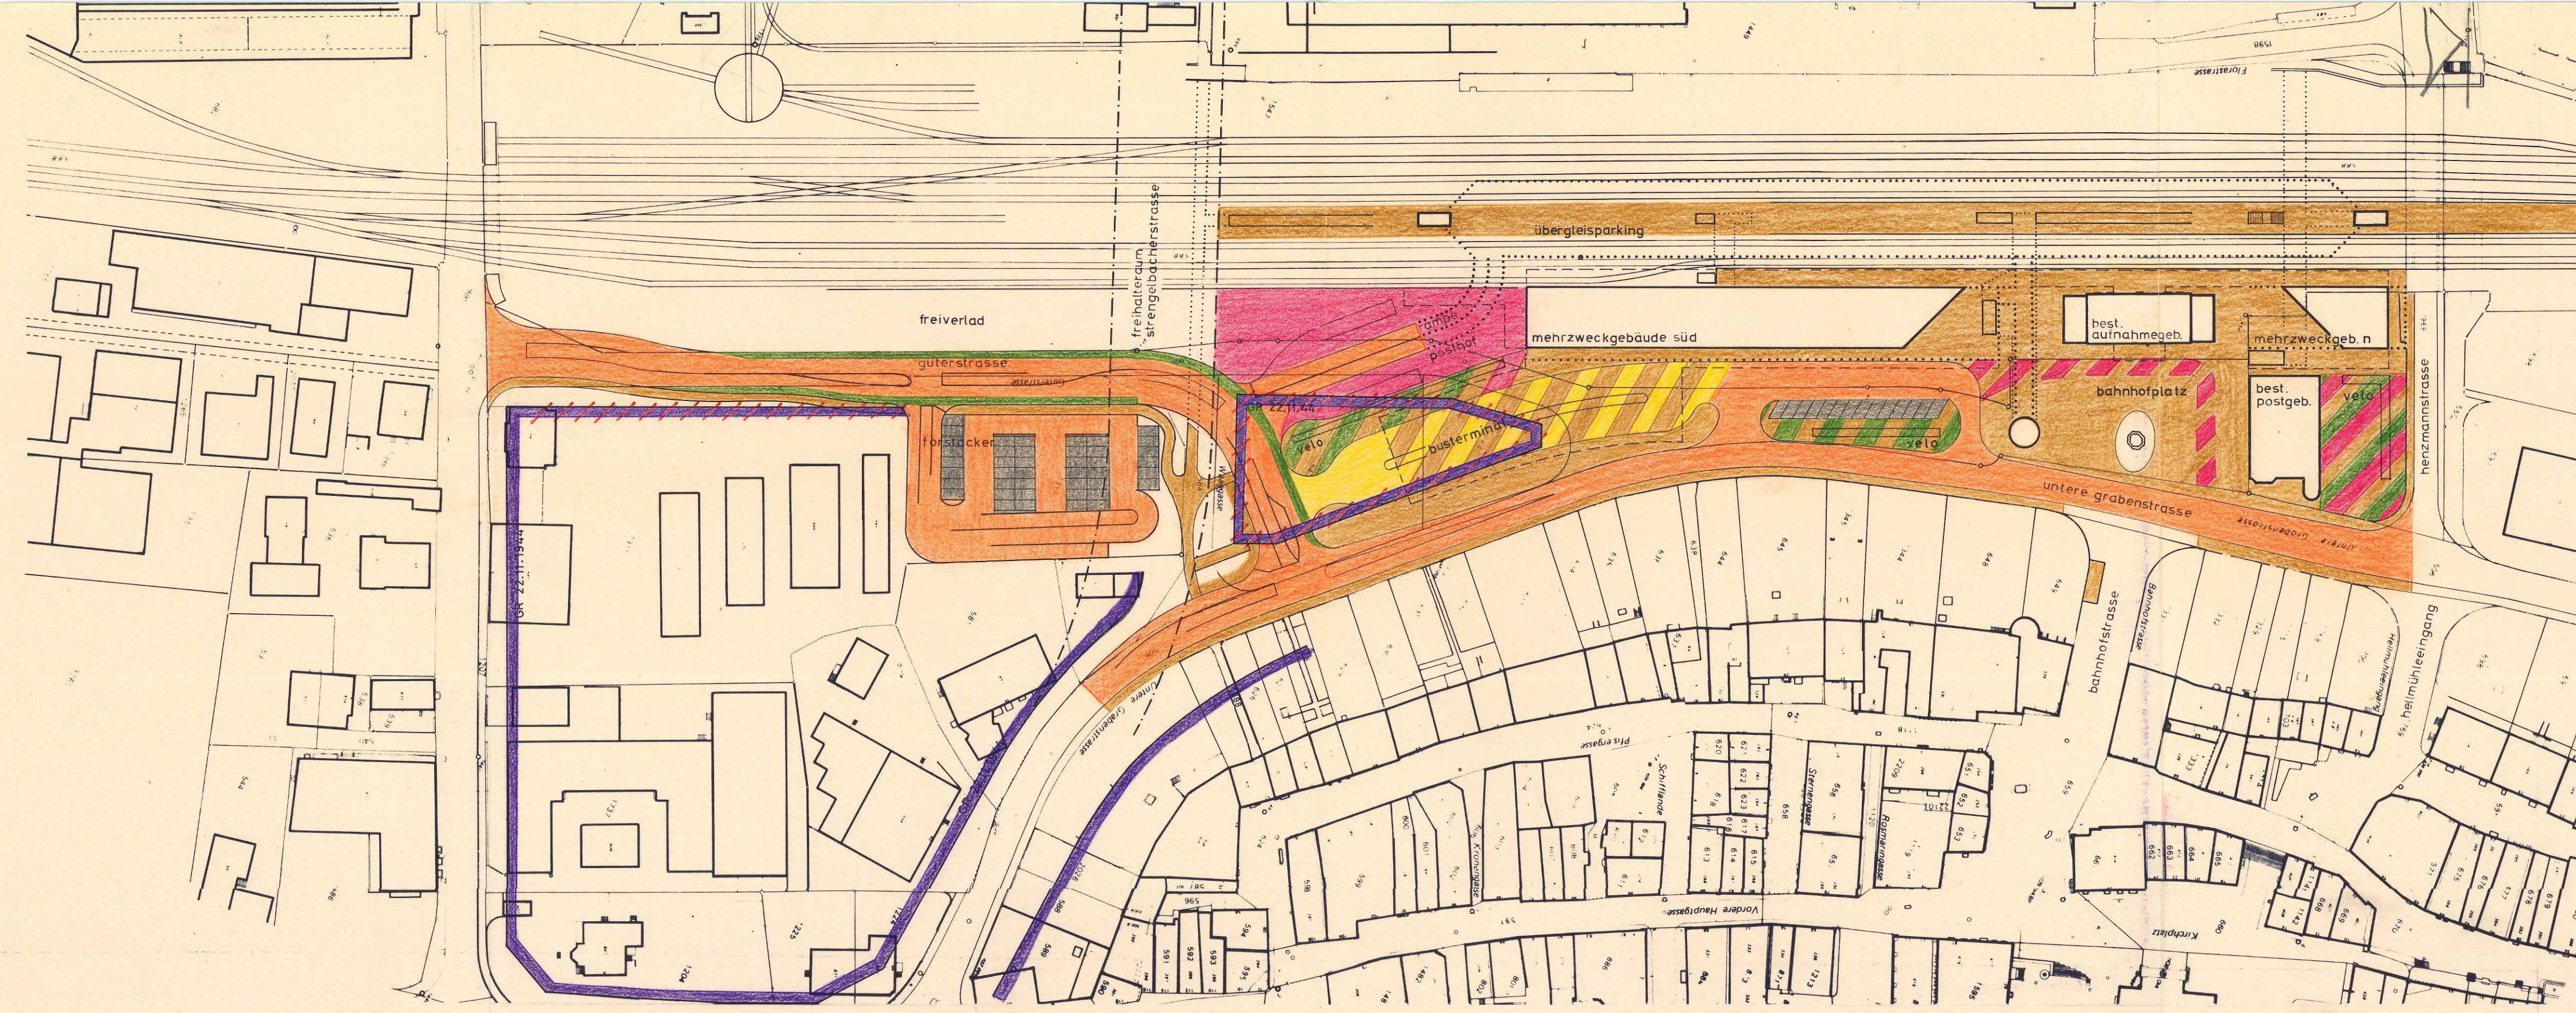

erdgeschoss

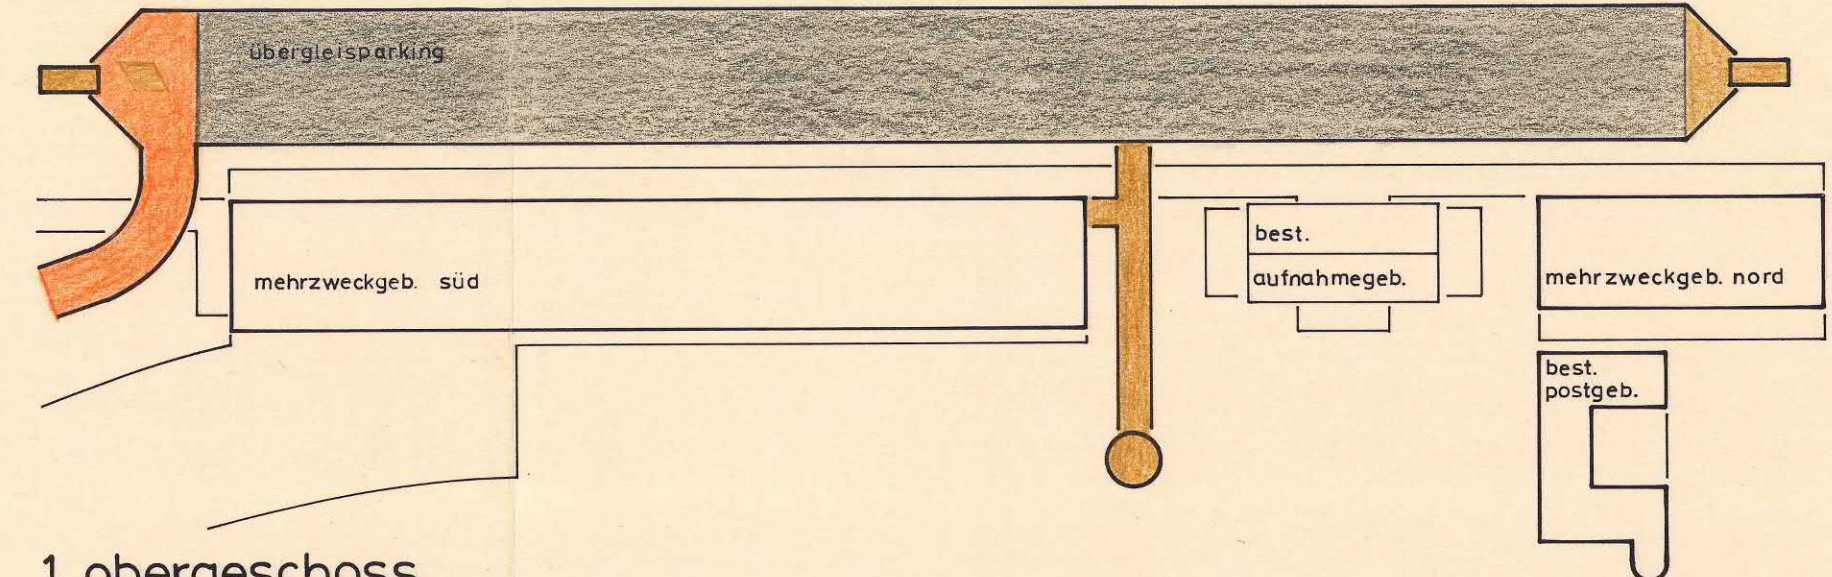

1. obergeschoss

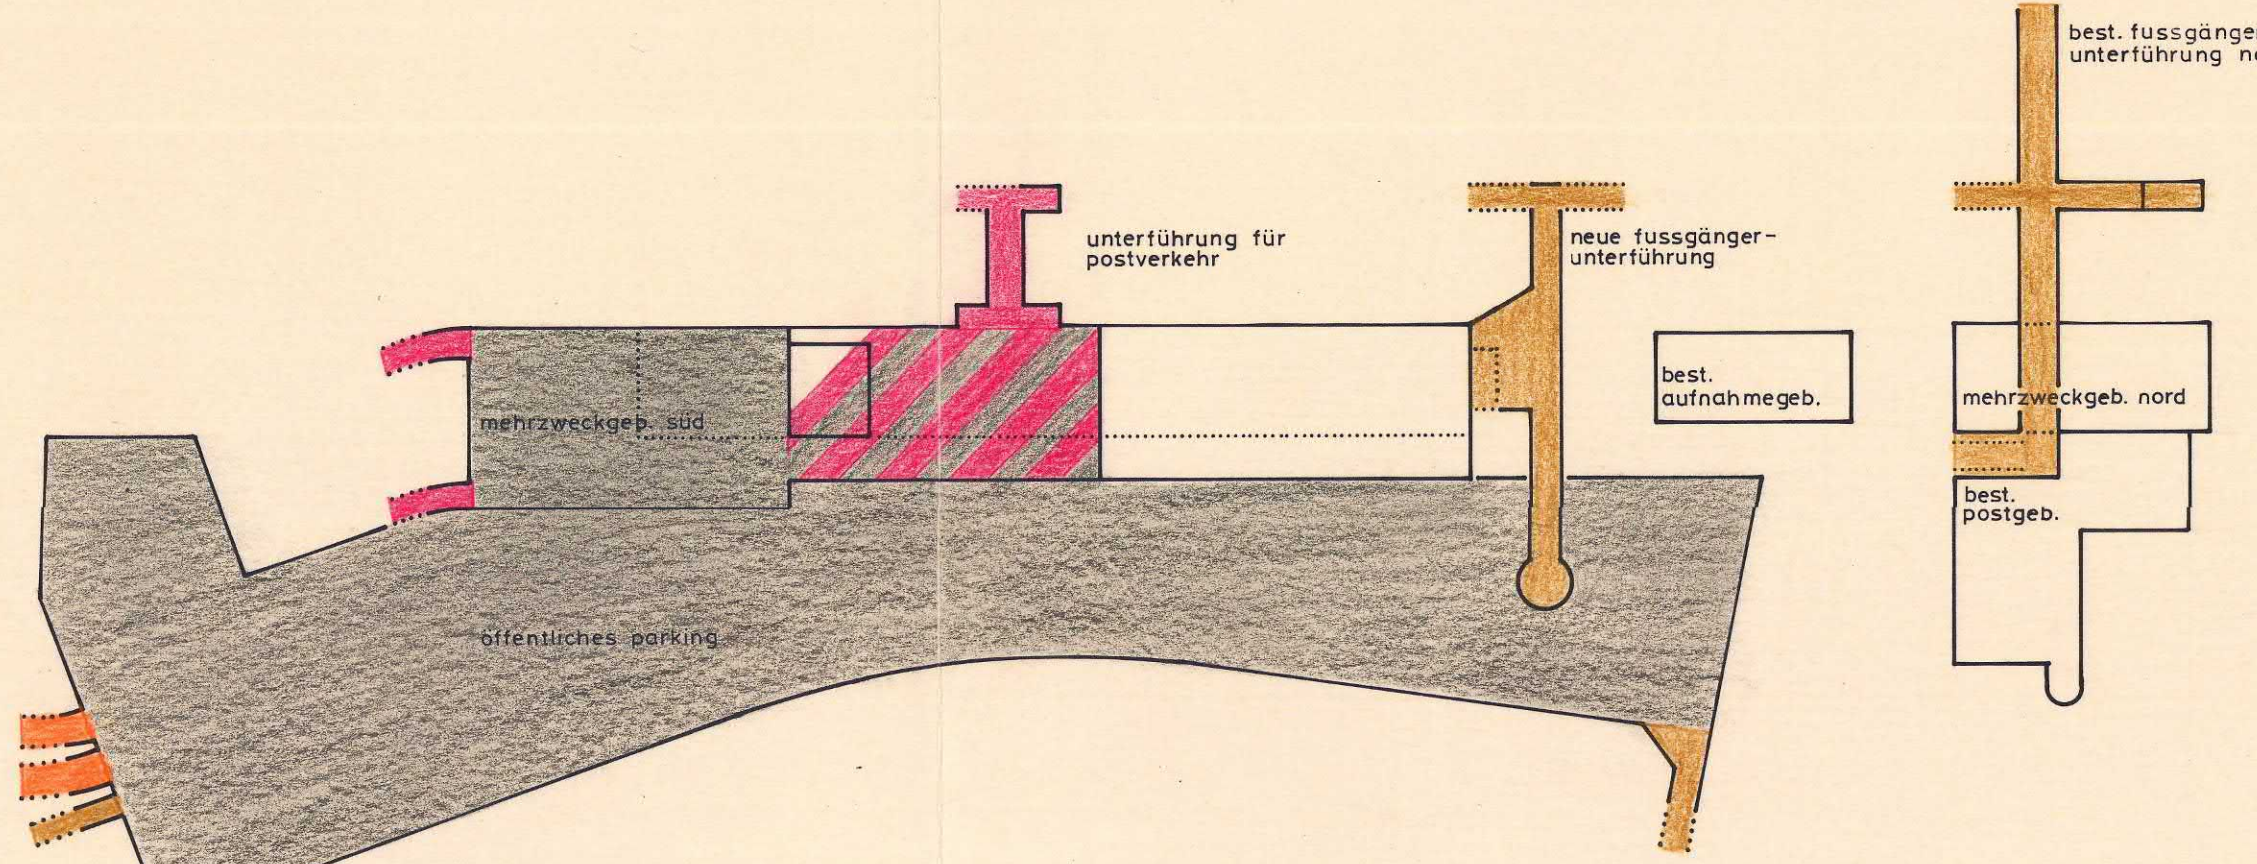

untergeschoss