

Legende zum Erschliessungsplan

1. Genehmigungsinhalt

rot	Baulinien
rot	Baulinien für Kleinbauten (gem. § 18, ABauV)
rot	Strassenlinien (Enteignungsrecht, § 132 BauG)
Leitungslinien (Enteignungsrecht, § 132 BauG)	
violett	Schmutzwasserleitung $\varnothing$ 300 - 350mm
orange	Sauberwasserleitung $\varnothing$ 300 mm
blau	Wasserleitung $\varnothing$ 150 mm
grün	Elektro-, TV-Leitung (Kabelblock b=100m)
violett	Bereich für Fussweg, Breite ... m. Die genaue Lage wird im Bauprojekt festgelegt (Enteignungsrecht, § 132 BauG)
hellblau	Sichtzone mit Beobachtungsdistanz B und Knotensichtweite A
braun	Ein- und Ausfahrtbeschränkungen. Zu- und Wegfahrten nur bei den im Plan bezeichneten Anschlüssen.

2. Orientierungsinhalt

GR Datum	blau	rechtskräftige Baulinien mit Genehmigungsdatum
GR Datum	blau	rechtskräftige Strassenlinien mit Genehmigungsdatum
	rot	Baulinien die Gegenstand einer anderen Vorlage sind
		bestehende Strassen / Wege
	karmin	Hochleistungsstrassen HLS
	zinnober	Hauptverkehrsstrassen HVS
	orange	Verbindungsstrassen VS
	gelb	Sammelstrassen SS
	hellgelb	Erschliessungsstrassen ES
	hellviolett	Gehwege / Fusswege
	lila	Radwege / Radstreifen
	hellgrau	Bushaltestellen, Parkplätze, Verkehrsteiler
	hellgrün	Grünstreifen, bepflanzte Flächen
W2	schwarz	Zonengrenzen und Zonenbezeichnungen gemäss Zonenplan
	blau	Gewässer
	grün	Wald
.....		Perimeter des Erschliessungsplanes

Gemeinde Wölflinswil

Kanton Aargau

Erschliessungsplan „Ob der Mühle“


gemäss § 17 BauG

Situationsplan 1:500

Weiterer Bestandteil des Erschliessungsplanes:

- Längenprofil

Übersichtsplan 1:25'000

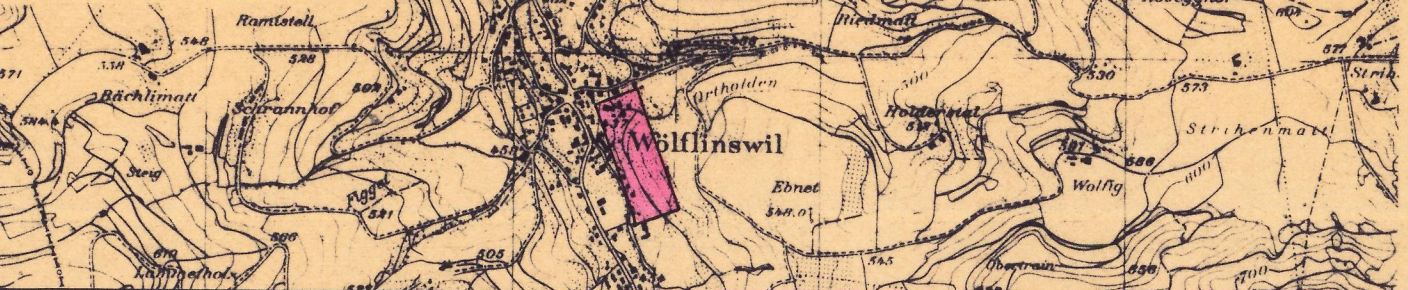

Verfasser FISCHER & SCHILD AG Ingenieurbüro für Hoch- & Tiefbau Dotzmatstrasse 10 5070 Frick	Datum Juni 1996	Entw. Er.	Gez. Ma. S.	Gepr.	Grösse 60/105	Plan Nr. 6636-01 A
	Ersetzt vom	Plan Nr.	Überholt durch Plan vom	Nr.		

Mitwirkungsverfahren vom: 1. Juli 1996 bis: 31. Juli 1996

Vorprüfungsbericht vom: 11. Juni 1996

Oeffentliche Auflage vom: 1. Juli 1996 bis: 31. Juli 1996

Beschlossen vom Gemeinderat am: 7. Januar 1997

Der Gemeindeamman:

Der Gemeindegemeinderat:

Genehmigung: Genehmigung durch den Regierungsrat
Aarau, den 3. September 1997

Der Staatsschreiber:

