


Kommunaler Überbauungsplan

Weingarten

Situation 1:500

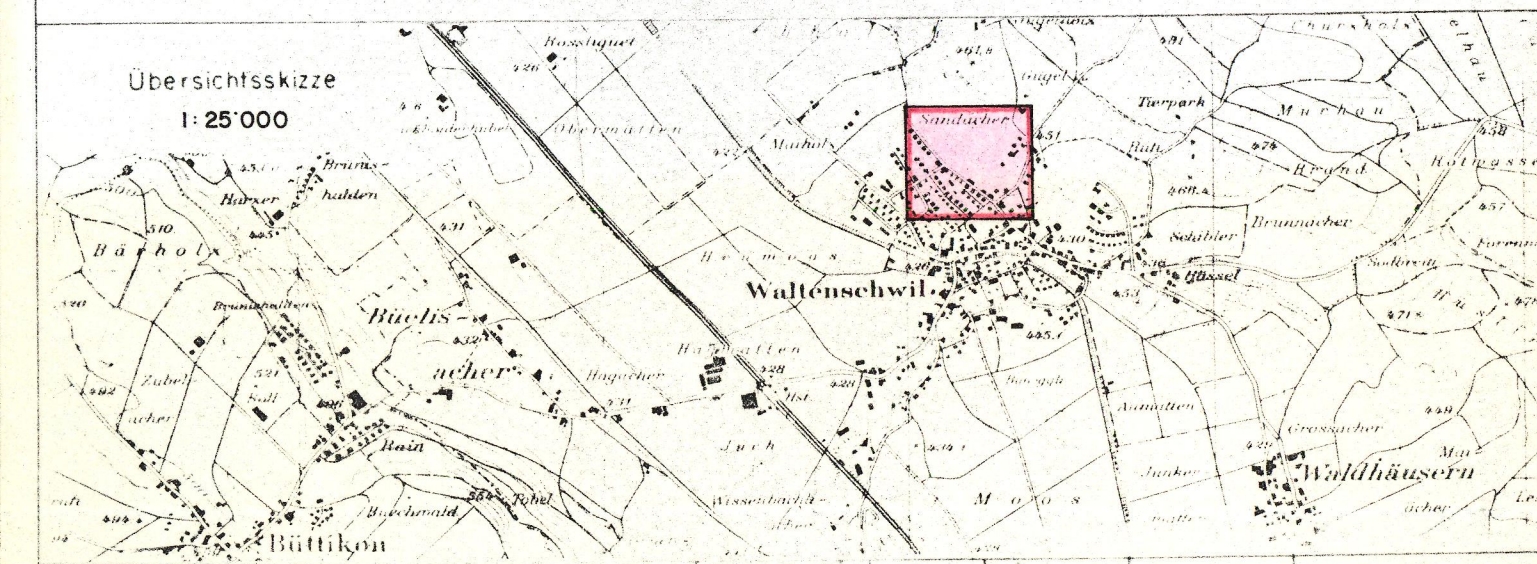

Verfasser R. KNOBLAUCH Ingenieur-Stadtplanung 5610 WÖHLLEN	Datum Juli 1990 Aug. 1992 Erneuter Plan vom Nr.	Gez. Kno vom Nr.	Gepr. Fis vom Nr.	Grosse 60 x 105 2496/1	Plan-Nr. 2496/1 Reg. Nr.
---	---	------------------------	-------------------------	------------------------------	--------------------------------

Öffentliche Planauflage vom 16. Oktober 1992 bis 16. November 1992
Beschlissen an der Einwohnergemeindeversammlung am 04. Dezember 1992

Der Gemeindevorstand
H. Krumm

Der Gemeindevorstand
H. Krumm

Genehmigung durch den Grossen Rat
Aarau, den 24. Juni 1993

Im Auftrage des Grossen Rates
Der Staatschreiber:
W. W. W.

Legende zum kommunalen Überbauungsplan

1. Genehmigungsinhalt

Es werden folgende farblich angelegte Elemente genehmigt:

rot	Baulinien
rot	Zwangsbaulinien
rot	Neubau-Baulinien
rot	Strassen-/Weglinien
blau	Aufzuhebende Strassen-/Weglinien
blau	Aufzuhebende Baulinien
rot	Bereich für Fussweg, Breite ... m. Die genaue Lage wird mit der Überbauung festgelegt.
B/A	Sichtlinie als Begrenzung der Sichtzonen mit Beobachtungsstanz B und Knotensichtweite A.
hellblau	Sichtzone: In den Sichtzonen muss ein sichtfreier Raum zwischen der Höhe von 80 cm und 3 m gewährleistet sein.
hellviolett	Bereich für Fusswege, Breite 1.50m. Die genaue Lage wird mit der Überbauung festgelegt.

2. Orientierungsinhalt

GR Datum	blau	Genehmigte Baulinien mit Genehmigungsdatum
GR Datum	blau	Genehmigte Strassen-/Weglinien mit Genehmigungsdatum
GR Datum	rot	Projektierte Baulinien, die Gegenstand einer anderen Vorlage sind.
GR Datum	braun	Ein- und Ausfahrtsbeschränkungen. Zu- und Wegfahrten nur bei den im Plan bezeichneten Anschlüssen. Bestehende Ein- und Ausfahrten bleiben für die bisherige Nutzung erhalten.
	karmis	Hochleistungsstrassen HLS
	zinnob	Hauptverkehrsstrassen HVS
	orange	Sammelstrassen SS
	gelb	Erschliessungsstrassen ES
	dunkelviolett	Fusswege mit beschränktem Fahrverkehr
	hellviolett	Gehwege/Fusswege
	lila	Radwege/Radstreifen
	dunkelgrau	Bestehende Strassen/Wege
	hellgrau	Bushaltestellen, Parkplätze, Verkehrsteiler
	grün	Grünstreifen, bepflanzte Flächen
	schwarz	Zonengrenzen und Zonenbezeichnungen gemäss Zonenplan
		Perimeter