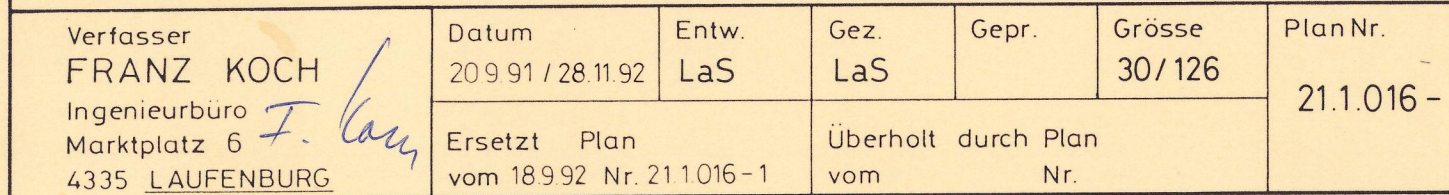


Baulinienplan 1:500



1 Öffentliche Planaufgabe vom 21. September 1992 bis 20. Oktober 1992
2 Öffentliche Planaufgabe vom 15. Januar 1993 bis 13. Februar 1993
Beschlissen von der Gemeindeversammlung vom 11. Dezember 1992

 
 
 
 
Der Gemeindevorsteher	Der Gemeindevorsteher
Im Hof Georges	Meier Anton

Genehmigungsvermerk Genehmigung durch den Grossen Rat
Aarau, den 29. Juni 1993

Im Auftrage des Grossen Rates
Der Staatsschreiber:
In Vertretung

1. Genehmigungsinhalt

Es werden folgende farbig angelegten Elemente genehmigt

- | | | |
|--|-------------|--|
|  | rot | Baulinien |
|  | rot | Zwangsbaulinien |
|  | rot | Neubau – Baulinien |
|  | rot | Strassen-/Weglinien |
|  | blau | Aufzuhebende Strassen-/Weglinien |
|  | blau | Aufzuhebende Baulinien |
|  | hellviolett | Bereich für Fussweg, Breite 2,00m. Die genaue Lage wird mit der Überbauung festgelegt. |
|  | schwarz | Sichtlinie als Begrenzung der Sichtzonen mit Beobachtungsdistanz B und Knotensbreite A. |
|  | hellblau | Sichtzone: In den Sichtzonen muss ein sichtfreier Raum zwischen der Höhe von 80 cm und 3 m gewährleistet sein. |
|  | violett | Fusswege |
|  | grün | Befestigter, befahrbarer Seitenstreifen : Breite 60 cm
(Straplatten müssen ab Str.Rand 60 cm zurückversetzt erstellt werden) |

2. Orientierungsinhalt

- | | | |
|----------|--------------|---|
| GR Datum | blau | Genehmigte Baulinien mit Genehmigungsdatum |
| GR Datum | blau | Genehmigte Strassen-/Weglinien mit Genehmigungsdatum |
| --- | rot | Projektierte Baulinien, die Gegenstand einer anderen Vorlage sind. |
| --- | braun | Ein- und Ausfahrtsbeschränkungen. Zu- und Wegfahrten nur bei den im Plan bezeichneten Anschlüssen. Bestehende Ein- und Ausfahrten bleiben für die bisherige Nutzung erhalten. |
| | karmin | Hochleistungsstrassen HLS |
| | zinnober | Hauptverkehrsstrassen HVS |
| | orange | Sammelstrassen SS |
| | gelb | Erschliessungsstrassen ES |
| | dunkelviolet | Fusswege mit beschränktem Fahrverkehr |
| | hellviolet | Gehwege/Fusswege |
| | lila | Radwege/Radstreifen |
| | dunkelgrau | Bestehende Strassen/Wege |
| | hellgrau | Bushaltestellen, Parkplätze, Verkehrsteiler |
| | grün | Grünstreifen, bepflanzte Flächen |
| --- | schwarz | Zonengrenzen und Zonenbezeichnungen gemäss Zonenplan |
| | dunkelgrün | Besteigter Seitenstreifen:
- Ausbildung : nach Absprache mit Gemeinderat im Rahmen des Strassenplans
- Erstellung : zu Lasten Anstösser
- Unterhalt : durch Gemeinde
- Entwässerung : als Bestandteil der Strassentwässerung |

