


Erschliessungsplan "Eichwald"

gemäss § 17 BauG



Situationsplan 1 : 500

Übersichtsskizze 1:25'000

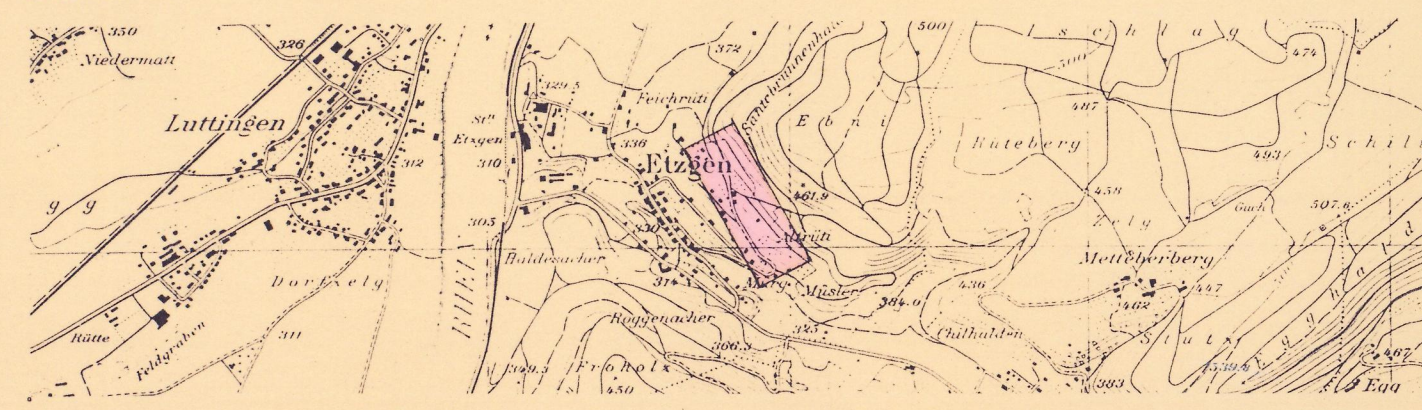

KOH PARTNER Marktplatz 6 4330 Laufenburg	Datum 20.02.1995	Entw. Ho/RK	Gez. SS/LaS	Gepr. Ho/RK	Grösse 40/147	Plan Nr. 02.1.020-1
	Änderung 20.09.1996					

Mitwirkungsbericht vom
Vorprüfungsbericht vom: **15. Mai 1995**
Öffentliche Auflage vom: **18. September 1995** bis **18. Oktober 1995**
Vom Gemeinderat beschlossen am: **19. August 1996**

Der Gemeindeammann: Der Gemeindevorsteher: **Th. Knecht**

Genehmigungsvermerk
Aarau, den **7. Mai 1997**

Der Statthalter: **Stich**

LEGENDE

Genehmigungsinhalt

- rot Baulinien
- rot Strassenlinien
- Enteignungsrecht nach § 132 BauG
- violett Bereich für Fussweg (Breite 1.50 m)
Die genaue Lage wird mit der Ueberbauung festgelegt.
Enteignungsrecht nach § 132 BauG
- rot Werkleitungslinien (def. Lage wird nach erfolgter Parzellierung festgelegt)
Enteignungsrecht nach § 132 BauG
- Standort Beleuchtungskandelaber / Verteilerkasten (def. Standort nach Absprache mit Anstösser)
- best. neu VK

Orientierungsinhalt

- schwarz Perimeter des Erschliessungsplanes
- blau Bestehende Werkleitungslinien
- gerastert Bestehende Strassenflächen
- hellgelb Erschliessungsstrassen ES
- hellgrün Zu urbanisierende Fläche
- W2a schwarz Zonengrenzen und Zonenbezeichnungen gemäss Zonenplan
- grün Wahrgrenze gemäss Feststellung nach Krof.
- braun Mögliche Parzellengrenze nach Landumlegung

