


Sondernutzungsplanung

Erschliessungsplan Siebetsrüti

gemäss § 17 BauG

Situation 1 : 500

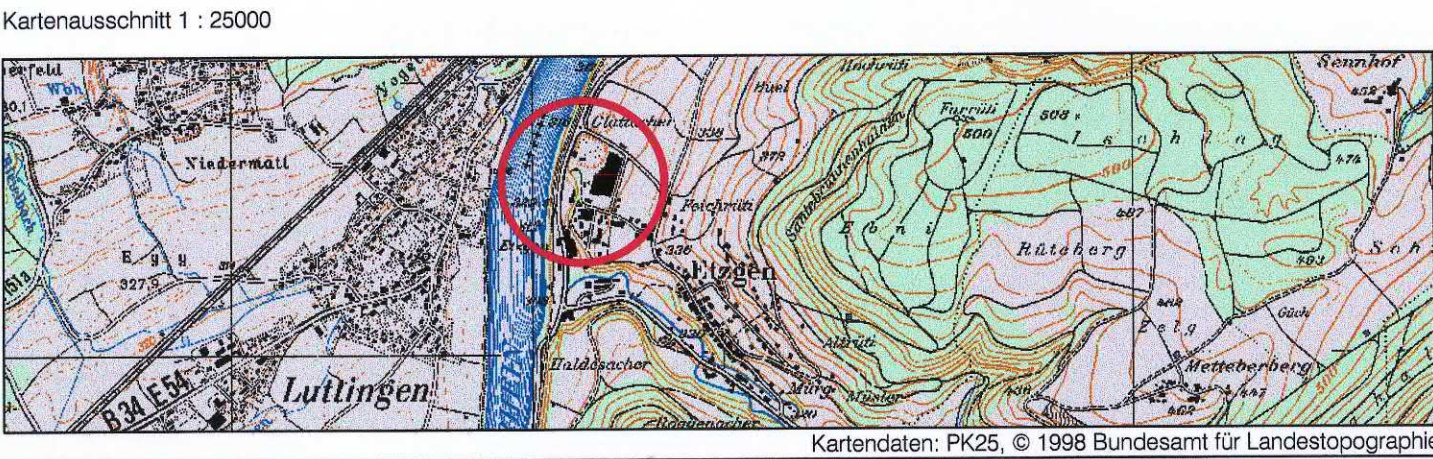

Mitwirkungsaufgabe vom

26.09.2006

bis

25.10.2006

Mitwirkungsbericht vom

keine Mitwirkungsbeiträge eingegangen

Vorprüfungsbericht vom

20.09.2006

Öffentliche Auflage vom

26.09.2006

bis

25.10.2006

Beschlossen vom Gemeinderat am

12.12.2006

Der Gemeindevorstand

Roland Kaufmann

Die Gemeindevorstand

Nicole Schneider

Genehmigung

Genehmigung durch den Regierungsrat

Aarau, den 29. August 2007

Der Staatssekretär:

Plan-Nr.	02.02.015 - 2	Status	Beschlussfassung / Genehmigung
Auftrag-Nr.	02.02.015	Format	60 / 105
Projektleitung	P. Hofmann	Datum	-
Bearbeitung	SG / ULU	September 2006	15
Planerstellung	HK	September 2006	
Änderung 1			
Änderung 2			
Plattdatum	HK	15.12.2006	
Projekt-Info	1:Planung / CAD/e02_Siebetsrüti.dwg		
Plot-Info	Basisdaten: Oktober 2005	e02Siebetsrüti.ctb	

KOCH

PARTNER

IM BIFANG 2

5080 LAUFENBURG

FOH

062 / 869 80 80

FAX

062 / 874 24 05

KIRCHPLATZ 2

4310 RHODENFELDEN

FOH

061 / 836 96 80

FAX

061 / 836 96 81

E-MAIL

INFO@KOCH-CH

ISO 9001 ZERTIFIZIERT

- GENEHMIGUNGSINHALT
- rot
- Baulinien für Hauptbauten
- orange
- Ein- / Ausfahrtsverbot
- orange
- Anschlussbereich
- (Festlegung im Baubewilligungsverfahren gemäss ABauV und VSS-Normen)
- gelb
- Strassenkorridor und Wendebereich
- (Festlegung im Baubewilligungsverfahren gemäss ABauV und VSS-Normen)
- grün gestrichelt
- Neue Böschung in Sperrzone RhD; Gestaltung und Bepflanzung
- in Absprache mit der kantonalen Abteilung für Landschaft und Gewässer
- punktiert
- Kleiner Teil mit Planungswertüberschreitung im Sinne von Art. 24 Abs. 2 USG und Art. 30 LSV;
- lärmpflichtige Räume (vgl. Art. 2 Abs. 6 LSV) sind nur zugelassen, wenn sie sich
- strassenabgewandt kanten lassen.
- grün
- Zu pflanzende Hecken und Feldgehölze

- ORIENTIERUNGSINHALT
- grau
- Bestehende Strassenflächen
- hellblau
- Bestehende Wasserleitungen
- dunkelblau
- Neue Wasserleitungen
- braun
- Bestehende Mischwasserleitungen
- braun
- Neue Mischwasserleitungen
- blau
- Bestehende Saubwasserleitungen
- blau
- Neue Saubwasserleitungen
- rosa
- Bereich für Stanzwerk (ca. 100 / 25 m)
- blau schraffiert
- Bereich für Vorplatz (Stanzwerk)
- hellgrün
- Wald
- grün
- Hecken, Feldgehölze
- schwarz
- Zonengrenzen nach Teiländerung Bauzonen- und Kulturlandplan
- WG3
- Zonenbezeichnung gemäss Zonenplan
- schwarz
- Perimeter des Erschliessungsplanes

