


ERSCHLIESSUNGSPLAN "PARZELLE Nr. 730"

gemäss § 17 BauG



SITUATIONSPLAN 1 : 500

Weiterer Bestandteil des Erschliessungsplanes:
- Längenprofile

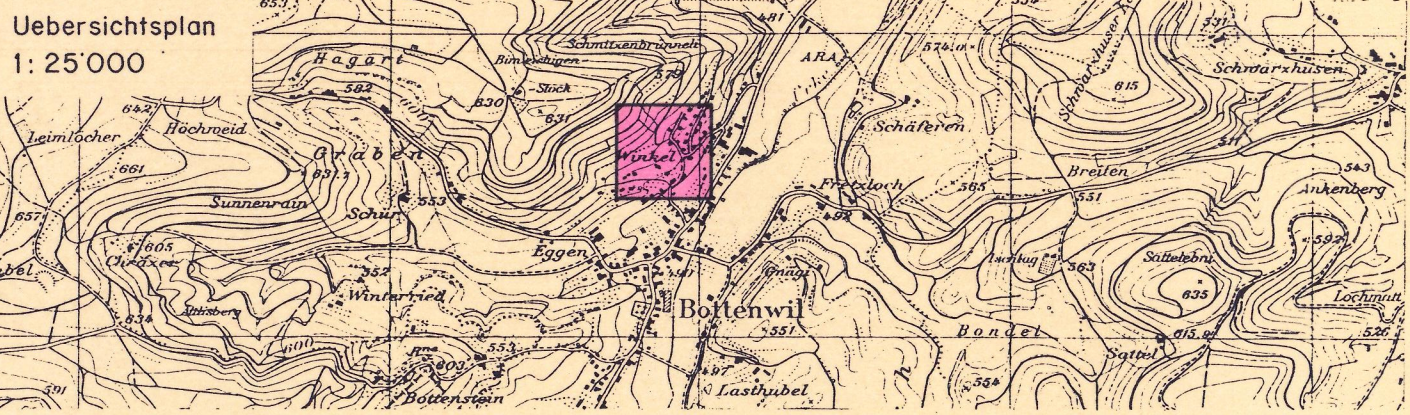

Verfasser	Datum	Entwurf	Gezeichnet	Geprüft	Grösse	Plan-Nr.
Basler AG Ingenieure + Planer 4800 Zofingen	Juni 1996	Bau	LN	Bau	60 x 84	94 614 - 4

Mitwirkungsbericht vom: 22. Juli 1996
Vorprüfungsbericht vom: 15. September 1994
Öffentliche Auflage vom: 3. Juni 1996 bis: 3. Juli 1996
Beschlissen vom Gemeinderat am: 22. Juli 1996

Der Gemeindeammann: Der Gemeindegemeinderat:
[Signature] *[Signature]*

Genehmigung: Genehmigung durch den Regierungsrat
Aarau, den 11. September 1996

Der Staatsschreiber:
In *[Signature]*

Legende zum Erschliessungsplan

1. Genehmigungsinhalt
Es werden folgende farbig angelegte Elemente genehmigt:

	rot	Baulinien
	rot	Zwangsbaulinien
	blau / rot	aufzuhebende Baulinien
	rot	Strassenlinien (Enteignungsrecht, § 132 BauG)
	violett	Bereich für Fussweg, Breite ... m. Die genaue Lage wird im Bauprojekt festgelegt (Enteignungsrecht, § 132 BauG)
	blau / rot	aufzuhebende Strassenlinien
	rot	Leitungslinien (Enteignungsrecht, § 132 BauG)
	hellblau	Sichtzone mit Beobachtungsdistanz B und Knotensichtweite A
	braun	Ein- und Ausfahrtsbeschränkungen. Zu- und Wegfahrten nur bei den im Plan bezeichneten Anschlüssen. Bestehende Ein- und Ausfahrten bleiben für die bisherige Nutzung erhalten.
		Perimeter des Erschliessungsplanes

2. Orientierungsinhalt

	blau	rechtskräftige Baulinien mit Genehmigungsdatum
	blau	rechtskräftige Strassenlinien mit Genehmigungsdatum
	rot	Baulinien die Gegenstand einer anderen Vorlage sind
	grau	bestehende Strassen / Wege
	karmen	Hochleistungsstrassen HLS
	zinnobere	Hauptverkehrsstrassen HVS
	orange	Sammelstrassen SS
	gelb	Erschliessungsstrassen ES
	hellviolett	Gehwege / Fusswege
	lila	Radwege / Radstreifen
	hellgrau	Bushaltestellen, Parkplätze, Verkehrsteiler
	grün	Grünstreifen, bepflanzte Flächen
	schwarz	Zonengrenzen und Zonenbezeichnungen gemäss Zonenplan
	blau	Gewässer
	grün	Wald

legendep2.6.1994/Gu/Su

