


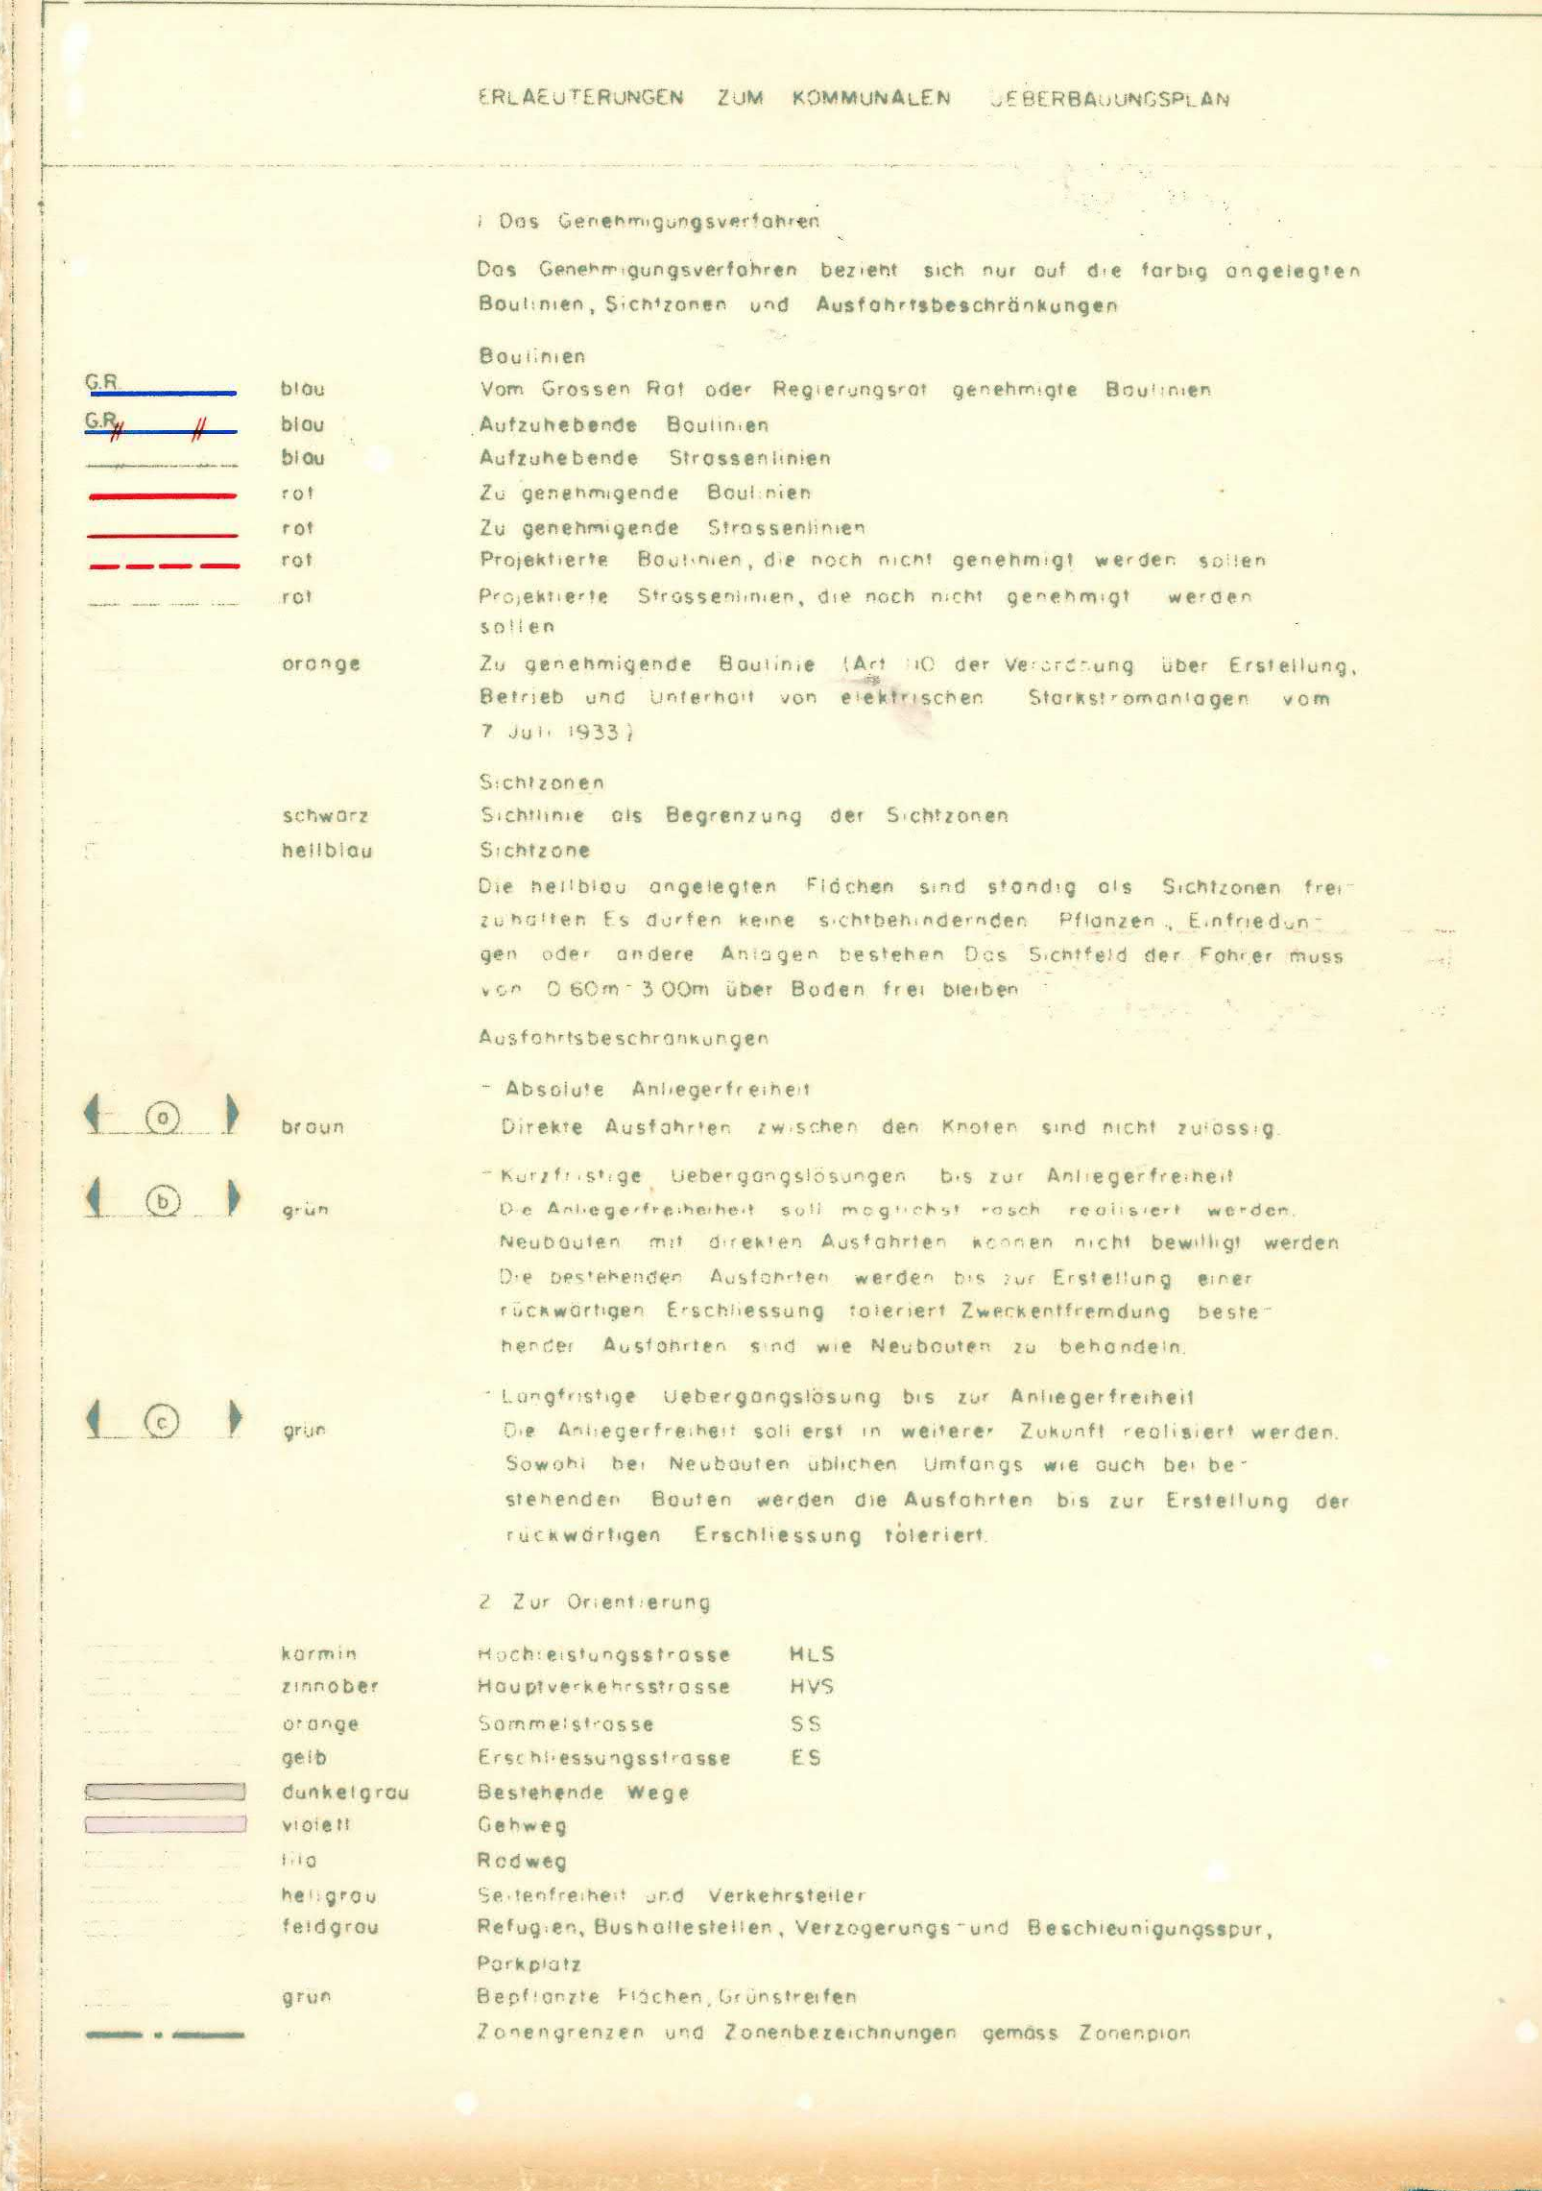

Verfasser	Datum 1. 6. 1978	Entw. Al.	Gepr. Al.	Grösse 140/65		Plan Nr. 500/I
TIEFBAUAMT BADEN	Ersetzt Plan vom 1. 3. 1978 Nr. 500/I	Ueberholt durch Plan vom: Nr.				LG. NR. 225

Genehmigung durch den Grossen Rat
Aarau, den 4. Dez. 1979
RRB - Nr. 2380 vom 10. Dez. 1979
Im Auftrage des Grossen Rates,
Der Statsschreiber: