


GEMEINDE ZUFIKON

KANTON AARGAU

WALDBAULINIENPLAN
"HIRZENWEIDSTRASSE / HIRZENWALD"

gemäss §17 BauG

Situationsplan 1 : 500

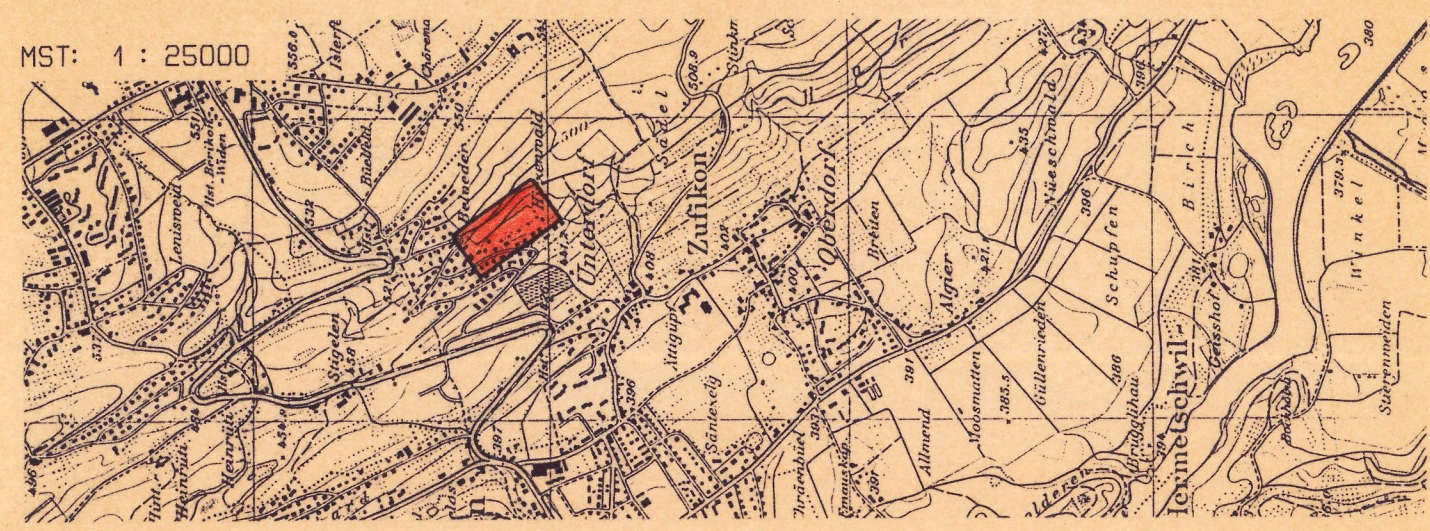

Verfasser: Thoma Schneider Architekten und Planer AG Poststrasse 6 5312 Döttingen	Datum 12. Nov. 97	Entw. Ersetzt Plan vom	Gepr. Nr.	Grösse 105/30	Plan Nr. 227/01
		Ueberholt durch Plan vom	Nr.		

Mitwirkungsbericht vom: 23. Febr. 1998
Vorprüfungsbericht vom: 20. Okt. 1997
Öffentliche Plananlage vom: 14. Jan. 1998 bis: 18. Febr. 1998
Beschlissen vom Gemeinderat am: 9. März 1998

Der Gemeindevorstand:
i.v. A. Steigmeier

Der Gemeindevorstand:
[Signature]

Genehmigung: Genehmigung durch den Regierungsrat
Aarau, den 27. Mai 1998


Der Staatsschreiber:
[Signature]

GENEHMIGUNGSINHALT

- Waldbaulinie für Bauten
gemäss § 48, Abs. 1 Lit a BauG
- Waldbaulinie für Kleinbauten etc.
gemäss § 18 ABauV

INFORMATIONENINHALT

- Waldgrenze
- Bauzonengrenze
- E2 Einfamilienhauszone 2 Geschosse

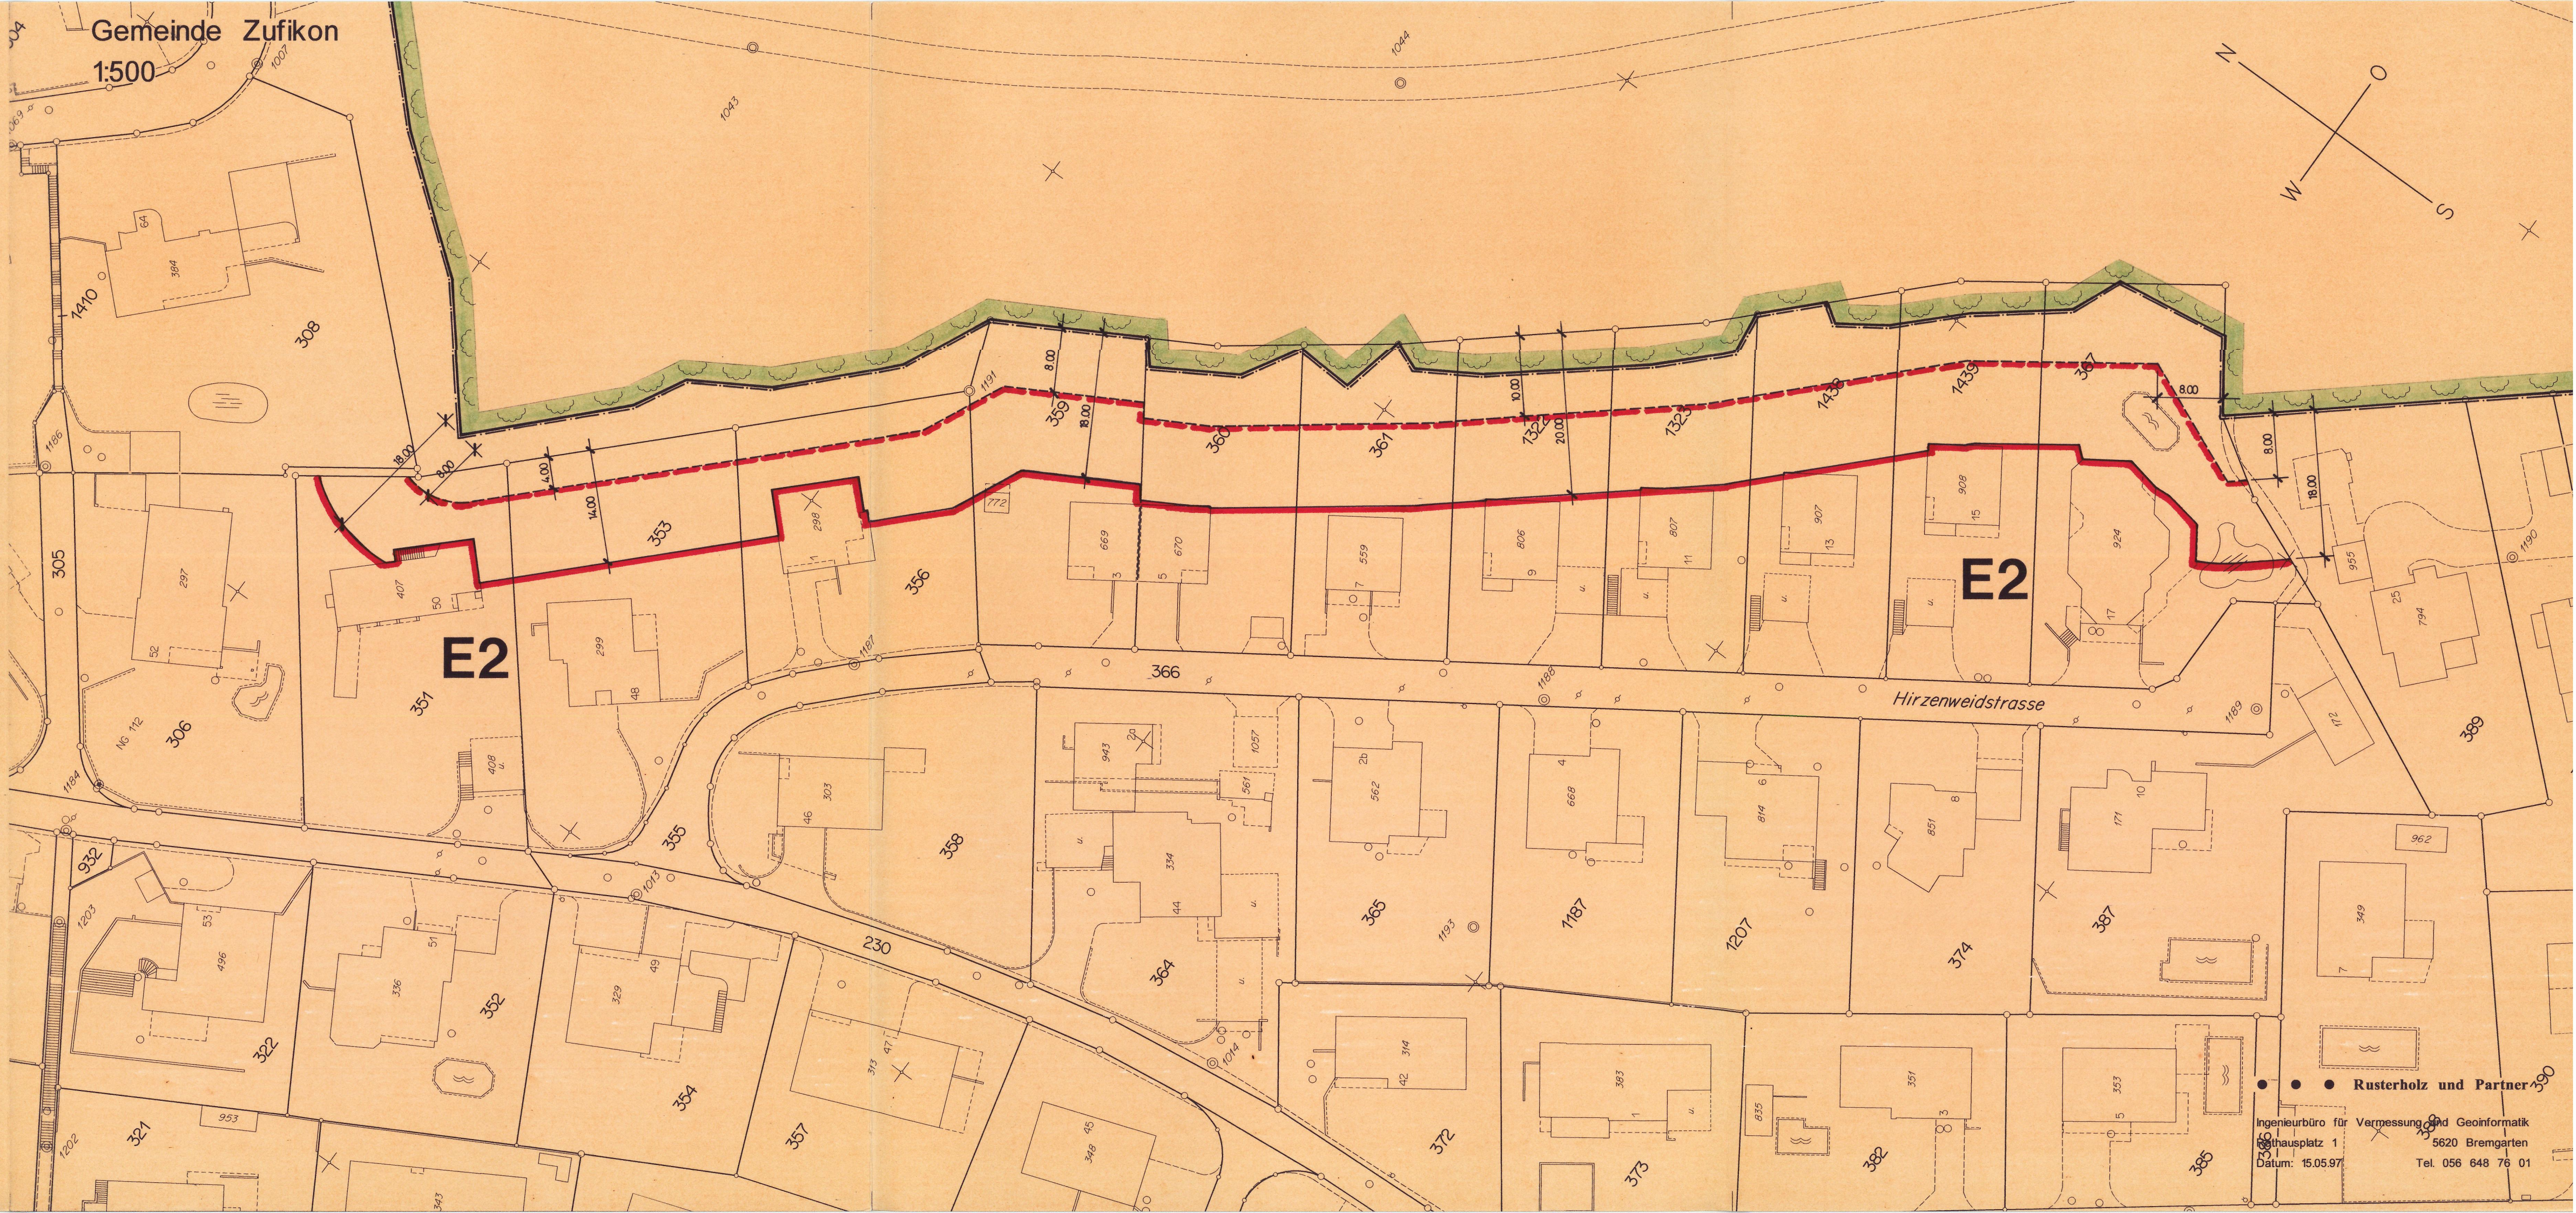

Rusterholz und Partner
Ingenieurbüro für Vermessung und Geoinformatik
Posthausplatz 1
5620 Bremgarten
Datum: 15.05.97
Tel. 056 648 76 01