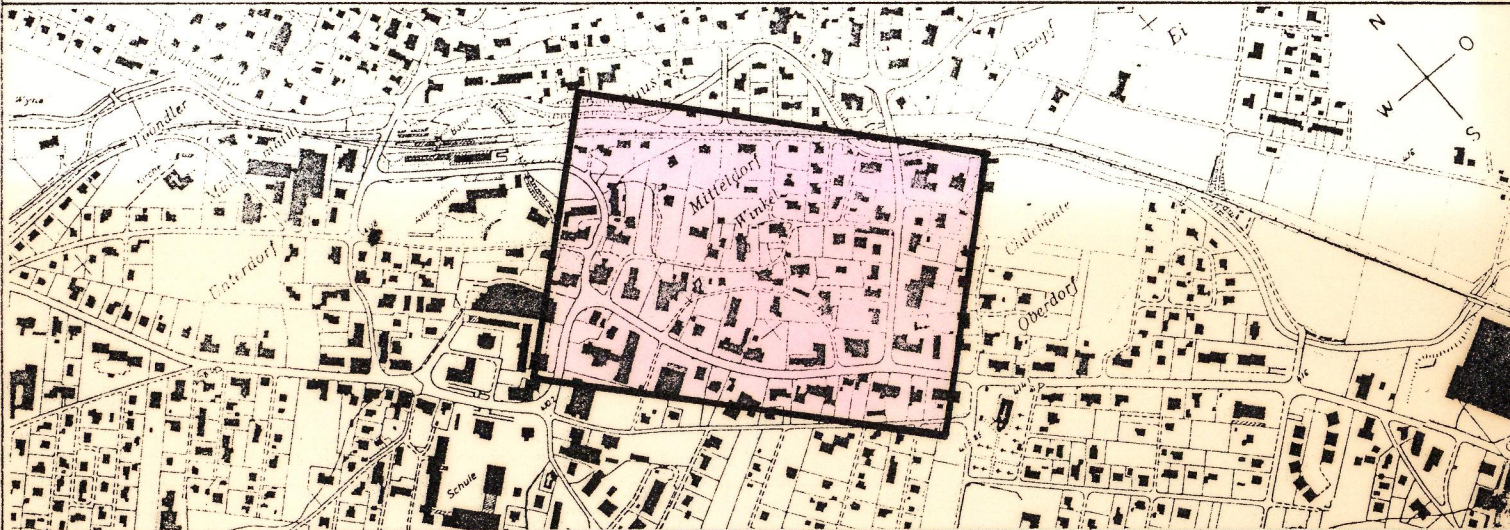


Kommunaler Erschliessungsplan

Kapellenweg / Winkelweg

Situation 1:500

Weiterer Bestandteil des Erschliessungsplanes:
- Längsprofil

Datum	13.01.97	Entw.	ky	Gez.	AL	Gepr.	We	Grösse	60/104	Plan Nr.	5722.216.10
Erstellt	Plan	Überholt	durch Plan	vom	Nr.	vom	Nr.	Objekt	Gemeinde	115/015	

AIV
R. Lippert

Vorprüfungsbericht vom: 2.5.1996

Öffentliche Auflage vom: 14.10.1996 bis: 12.11.1996

Beschlissen vom Gemeinderat am: 10.2.1997

Der Gemeindegemeinschaft: Der Gemeindegemeinschaft:

Genehmigung: Genehmigung durch den Regierungsrat
Aarau, den 4. Juni 1997

Der Staatsschreiber:

Legende zum kommunalen Erschliessungsplan

1. Genehmigungsinhalt

Es werden folgende farblich angelegten Elemente genehmigt:

rot	Baulinien
rot	Zwangsbaulinien
rot	Neubau - Baulinien
rot	Strassen-/Weglinien (Enteignungsrecht, § 132 BauG)
blau	Aufzuhebende Strassen-/Weglinien
blau	Aufzuhebende Baulinien
rot	Bereich für Fussweg, Breite ... m. Die genaue Lage wird mit der Überbauung festgelegt.
schwarz	Sichtlinie als Begrenzung der Sichtzonen mit Beobachtungsdistanz B und Knotensichtweite A.
hellblau	Sichtzone: In den Sichtzonen muss ein sichtfreier Raum zwischen der Höhe von 80 cm und 3 m gewährleistet sein.
orange	Spezialvorschriften gemäss Plan

2. Orientierungsinhalt

GR Datum	blau	Genehmigte Baulinien mit Genehmigungsdatum
GR Datum	blau	Genehmigte Strassen-/Weglinien mit Genehmigungsdatum
rot	rot	Projektierte Baulinien, die Gegenstand einer anderen Vorlage sind.
braun	braun	Ein- und Ausfahrtsbeschränkungen, Zu- und Wegfahrten nur bei den im Plan bezeichneten Anschlüssen. Bestehende Ein- und Ausfahrten bleiben für die bisherige Nutzung erhalten.
karmin	karmin	Hochleistungsstrassen HLS
zinnober	zinnober	Hauptverkehrsstrassen HVS
orange	orange	Sammelstrassen SS
gelb	gelb	Erschliessungsstrassen ES
dunkelviolett	dunkelviolett	Fusswege mit beschränktem Fahrverkehr
hellviolett	hellviolett	Gehwege/Fusswege
lila	lila	Radwege/Radstreifen
dunkelgrau	dunkelgrau	Bestehende Strassen/Wege
hellgrau	hellgrau	Bushaltestellen, Parkplätze, Verkehrsteiler
grün	grün	Grünstreifen, bepflanzte Flächen
schwarz	schwarz	Zonengrenzen und Zonenbezeichnungen, gemäss Zonenplan
schwarz	schwarz	Perimetergrenze

