


Änderung Erschliessungsplan Vorstadtstrasse

nach § 17 BauG

Situation 1:500

Baudepartement Kanton Aargau
Abteilung Raumentwicklung

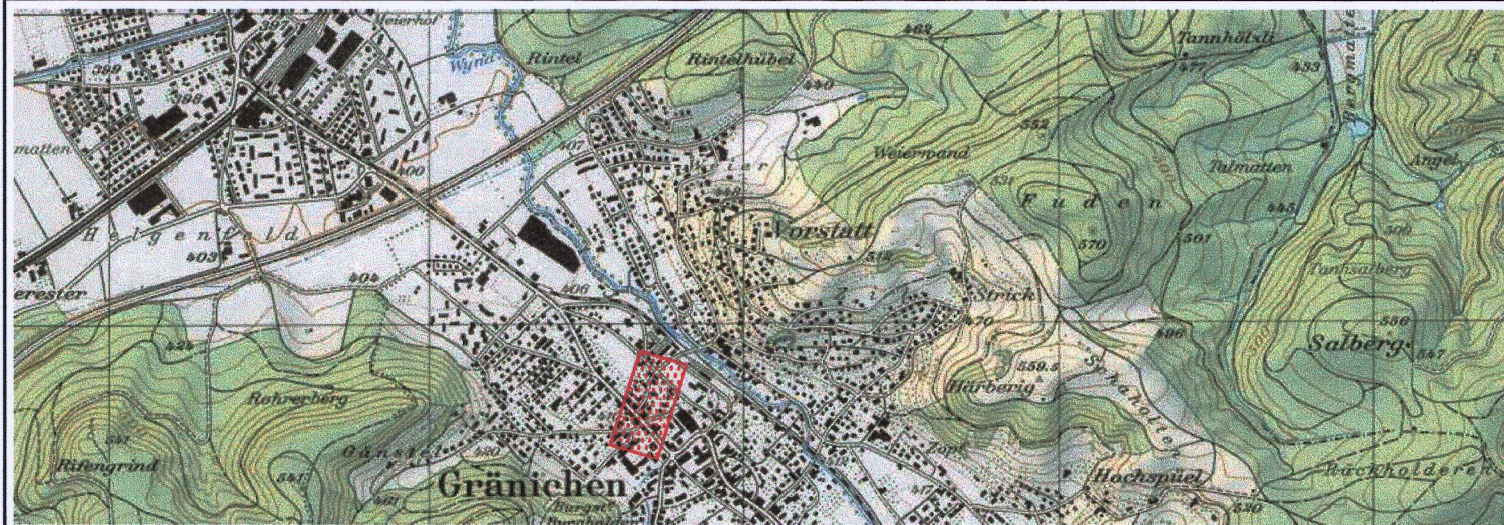

Datum: 13.04.2004	Entwurf: ky Juni 2003	Gezeichnet: lt,db/ACAD 13.04.2004	Geprüft: we 13.04.2004	Grösse 30 x 105 cm	Plan-Nr.: 5722.337.10
Ersetzt Plan vom 31.8.1977			Überholt durch Plan:		Projektname: EP_vorstadt strasse.dwg

Mitwirkungsbericht vom: 7. Nov. 2001
Vorprüfungsbericht vom: 15. Jan. 2004
Öffentliche Auflage vom: 5. Juli 2004 - 3. Aug. 2004
Beschlissen vom Gemeinderat am: 30. Aug. 2004

~~Der Gemeindevorstand~~
Namens des Gemeinderates
Der Gemeindeammann: Die Gemeindegemeinschaft-Stv.:

Genehmigung durch den Regierungsrat
Aarau, den 24. November 2004

Der Staatsschreiber:



Legende Erschliessungsplan

1. Genehmigungsinhalt

Es werden folgende farbig angelegten Elemente genehmigt

rot	Baulinien
rot gestrichelt	Zwangsbaulinien
rot gestrichelt	Strassenlinien, zugleich Sockellinie (Enteignungsrecht Art.132 BauG)
blau/rot gestrichelt	Baulinien aufgehoben

2. Orientierungsinhalt

blau	Rechtskräftige Baulinien mit Genehmigungsdatum
blau gestrichelt	Rechtskräftige Strassenlinien mit Genehmigungsdatum
grau gerastert	Bestehende Strassen / Wege / Gehwege
farbig gerastert	Bestehende Belagsfläche
hellgelb	Erschliessungsstrasse
dunkelviolet	Radweg
hellviolet	Gehwege / Fusswege
dunkelgrau	Bushaltestellen, Parkplätze, Verkehrsteiler
grün	Grünstreifen, bepflanzte Flächen
schwarz gestrichelt	Zonengrenzen und Zonenbezeichnungen gemäss Zonenplan