


Änderung Erschliessungsplan Wynenmatten - Holten

(Gebiet Juraweg - Buchenweg)

Gemäss Art.17 BauG

Situationsplan 1:500

Kanton Aargau
Departement
Bau, Verkehr und Umwelt
Abteilung Raumentwicklung

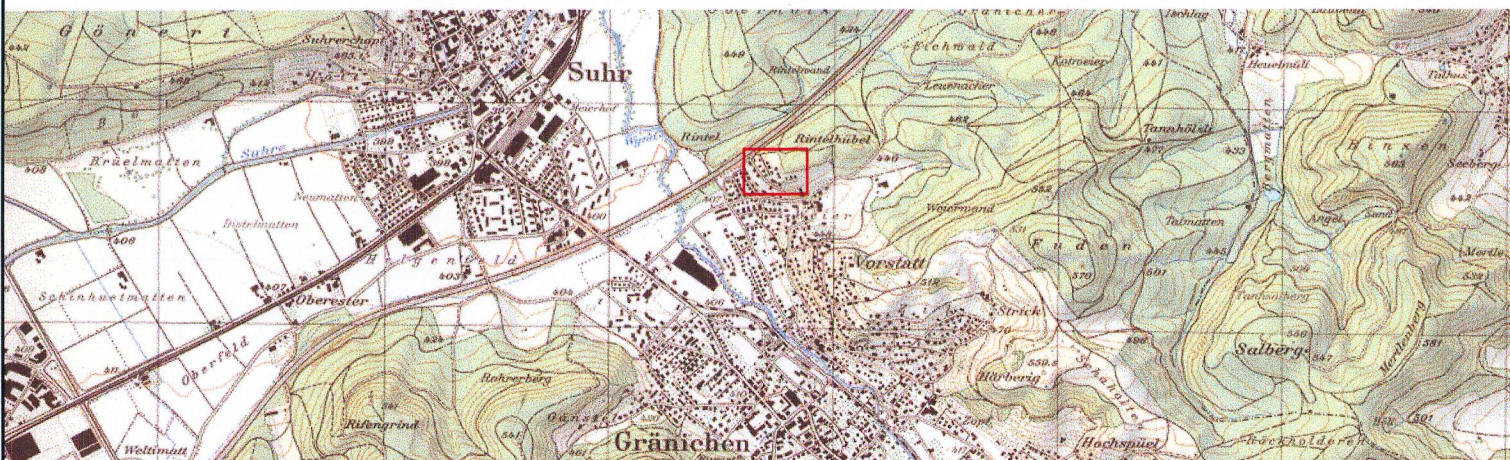

AW ACKERMANN-WERNLI Vermessungs- und Ingenieurbüro Bleichemattstrasse 43 5000 Aarau	Datum: 18.10.2004	Entwurf: 18.10.2004	Gezeichnet: qbl AutoCAD 18.10.2004	Geprüft: we 18.10.2004	Grösse: 105 x 45 cm	Plan-Nr.: 5722.441.11
Ersetzt Plan:	Projektname:					

Mitwirkungsbericht vom: 17. Mai 2005

Vorprüfungsbericht vom: 18. Januar 2005

Öffentliche Auflage vom: 07. März 2005 bis: 07. April 2005

Beschlossen vom Gemeinderat am: 06. Juni 2005

Der Gemeindevorstand: Der Gemeindevorstand:

Genehmigung: Genehmigung durch den Regierungsrat
Aarau, den 24. August 2005

Der Staatsschreiber:

Legende Erschliessungsplan

1. Genehmigungsinhalt

rot	Baulinien
rot	Strassenlinien, zugleich Sockellinie (Enteignungsrecht Art.132 BauG)
blau/rot	Strassenlinien aufgehoben
blau/rot	Baulinien aufgehoben

2. Orientierungsinhalt

blau	Rechtskräftige Baulinien mit Genehmigungsdatum
blau	Rechtskräftige Strassenlinien mit Genehmigungsdatum
grau	Bestehende Strassen / Wege / Gehwege
hellgelb	Erschliessungsstrasse
schwarz	Zonengrenze
rot	später mögliche Strassenverlängerung

