
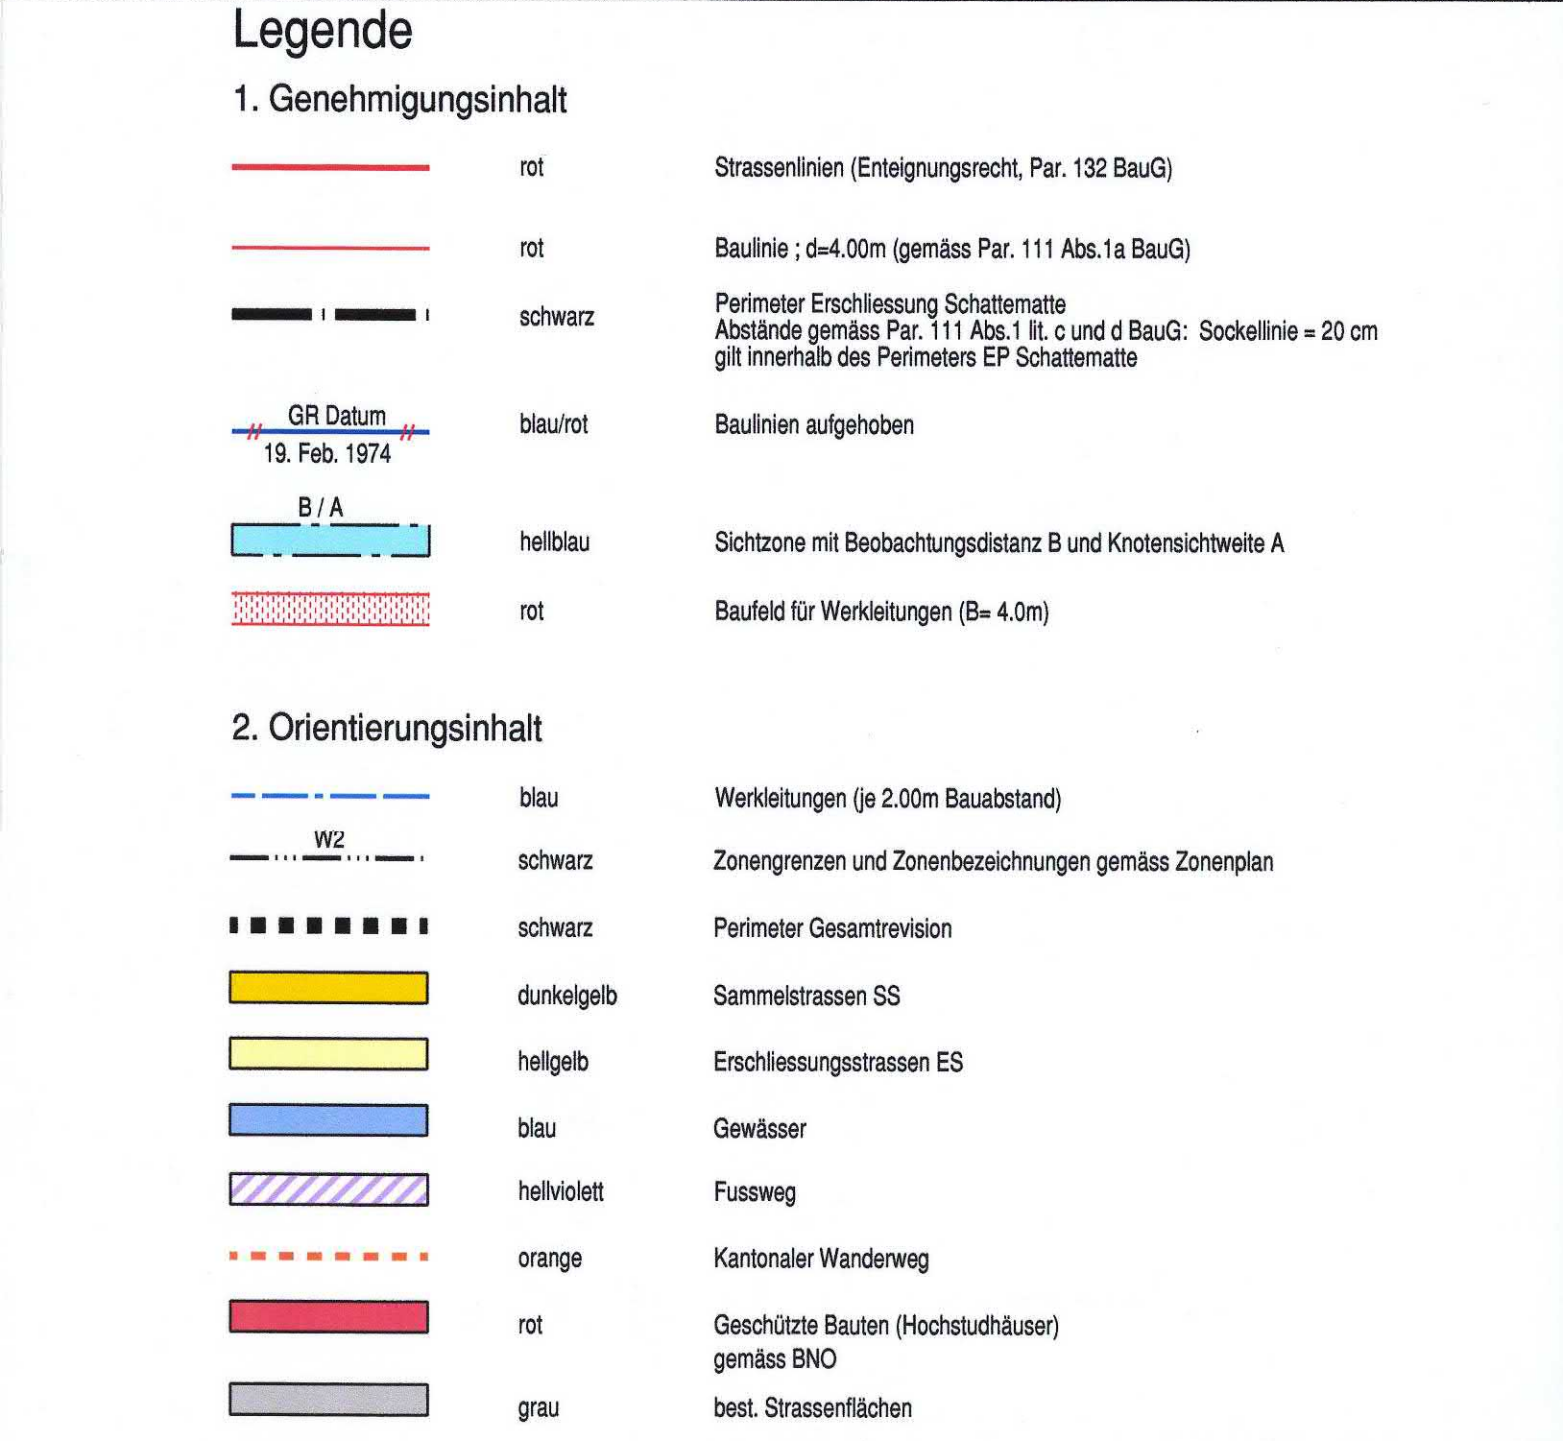


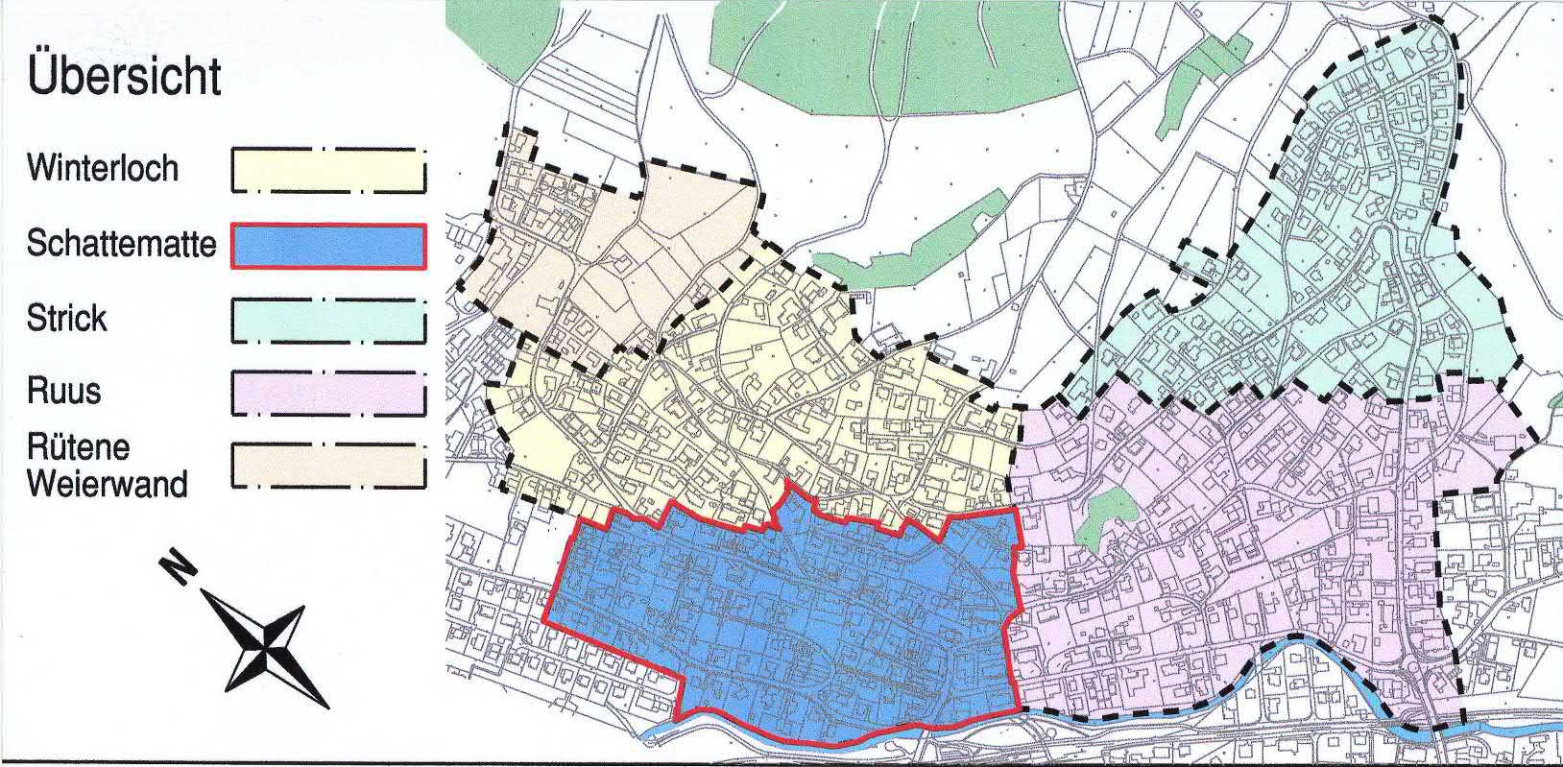

GEMEINDE GRÄNICHEN KANTON AARGAU

Erschliessungsplan Schattematte (Zil- Vorstadt)

gemäss Par. 17 BauG

Situation 1:500

Kanton Aargau
Departement
Bau, Verkehr und Umwelt
Abteilung Raumentwicklung

Mitwirkungsbericht: 24. März 2009 bis 22. April 2009
Vorprüfungsbericht: 04. November 2008
Öffentliche Auflage vom: 24. März 2009 bis 22. April 2009
Beschluss vom Gemeinderat am: 01. März 2010
Der Gemeindevorstand: *[Signature]*
Der Gemeindevorstand: *[Signature]*

Genehmigung: Genehmigung durch das Departement Bau, Verkehr und Umwelt Aarau, den 17. November 2010
Der Generaldirektor: *[Signature]*

Ingenieurbüro P. Zumbach AG, Aarau
Projektleitung: Bauingenieur SIA/USIC, Tel. 062/822 49 39
Pl. Nr. 2228/03 Juli 2008

