


nach § 17 BauG

Kanton Aargau
Departement
Bau, Verkehr und Umwelt
Abteilung Raumentwicklung

Situationsplan 1:500

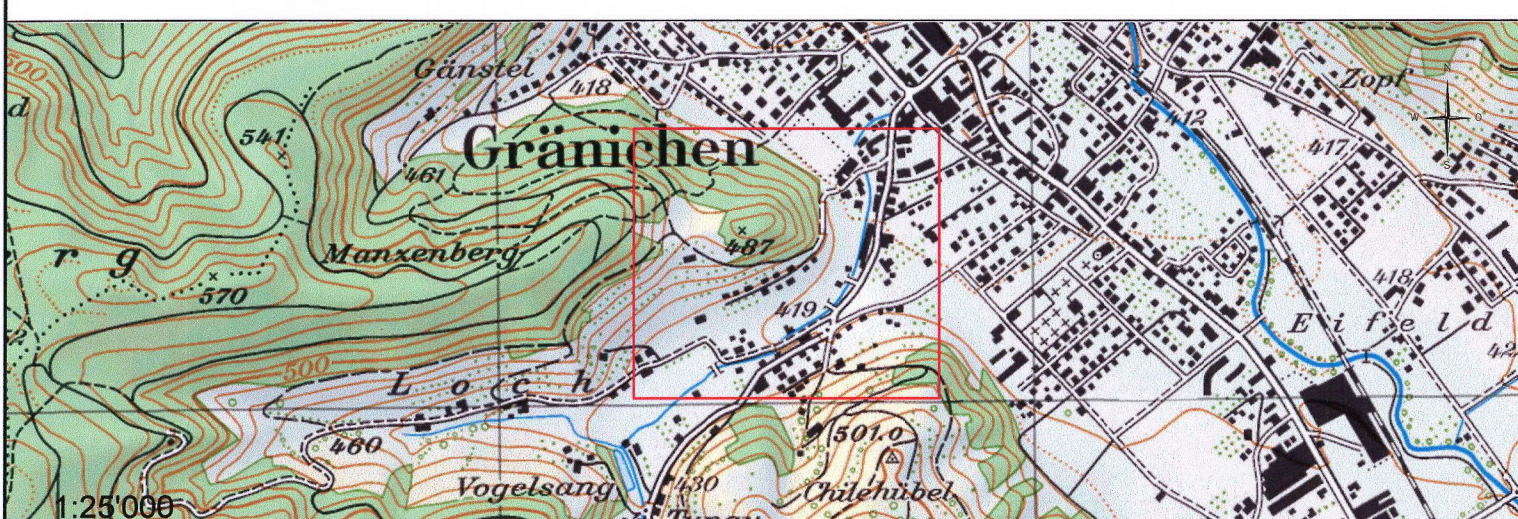

 ACKERMANN-WERNLI Vermessungs- und Ingenieurbüro Breitenhainstraße 43 5000 Aachen	Datum:	Entwurf:	Geeignet:	Gepüft:	Größe	Plan Nr.:
	25.03.2013	hf	da/ACAD	we	60x126 cm	10c
Ersetzt Plan: Nr. 10b vom 09.02.2012			Überholt durch Plan:			
			Name: SIT_10c.dwg			

Vorprüfungsbericht vom: 28.6.2012
Mitwirkungsbericht vom: 22.4.2013
Öffentliche Auflage vom: 13.8. - 11.9.2012
Beschlossen vom Gemeinderat am: 22.4.2013

Gemeindeamann: *H. A. ...* Gemeindegereiter: *B. ...*

Genehmigung: Genehmigung durch das Departement
Bau, Verkehr und Umwelt
Aarau, den 1. Juli 2013

Der Generalsekretär:

Legende

1. Genehmigungsinhalt

Perimeter Erschliessungsplan

Baulinien Hauptbauten

Baulinien die aufgehoben werden

Strassenlinien, zugleich Sockellinie (Entgeltnutzungsrecht § 132 BauG)

Sichtzone

Bereiche für Anschluss Feinerschliessung

2. Orientierungsinhalt

	GR 28.03.01	Rechtskräftige Baulinie mit Genehmigungsdatum
	GR 28.03.01	Rechtskräftige Strassenlinien mit Genehmigungsdatum
	B/A	Sichtlinie
		Zonengrenzen gemäss Zonenplan
		Zonenbezeichnungen gemäss Zonenplan
		Waldgrenze gem. Waldgrenzenplan Nr. 11 vom 7. Juli 1997
		Feinerschliessungsstrasse
		Fuss- und Radweg
		Bestehende Strassen / Fusswege
		Gewässer
		Wald

