


Waldbaulinienplan

Grubenweg

nach Art. 17 BauG

Situationsplan 1:500

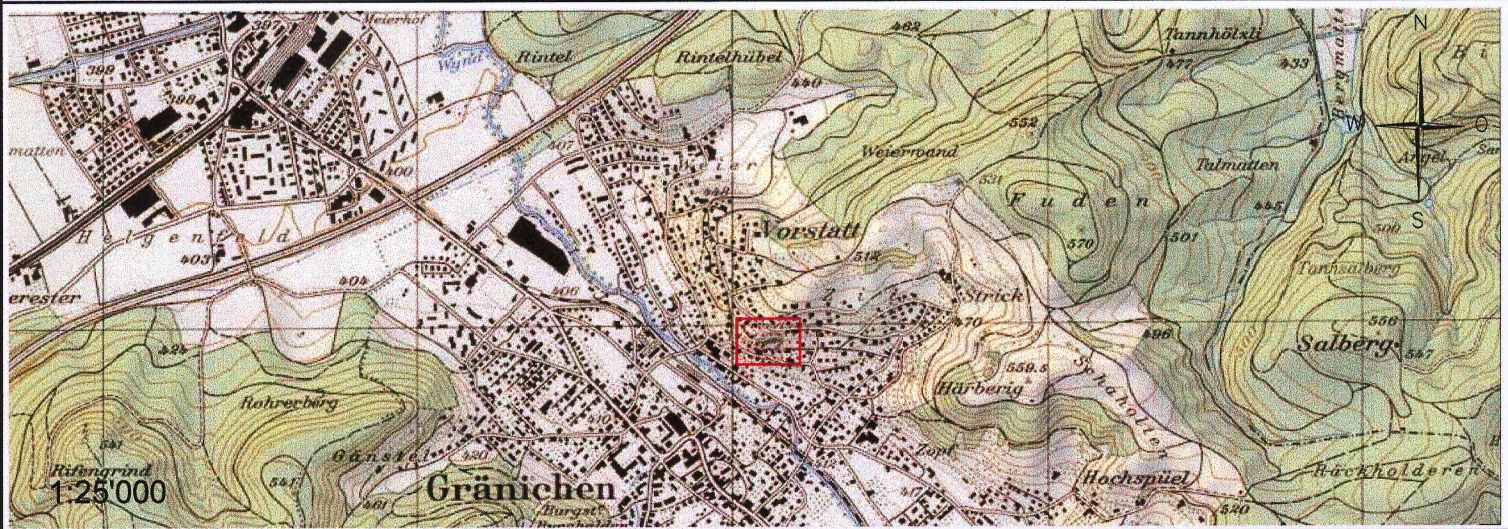

AW

ACKERMANN+WERNLI

Vermessungs- und Ingenieurbüro

Bleichmattstrasse 42

5000 Aarau

Vorprüfungsbericht vom: 11. Mai 2004

Öffentliche Auflage vom 2. August 2004 bis 31. August 2004

Beschlossen vom Gemeinderat am: ~~10. Juli 2004~~ 7. Juni 2010

Der Gemeindeamann: 

Namens des Gemeinderates

Der Gemeinderamann: 

Der Gemeinderat

Genehmigung:

Genehmigung durch das Departement Bau, Verkehr und Umwelt Aarau, den 17. November 2010

Der Generalsekretär:

Datum: 02.06.2010

Entwurf: sch Dez. 2003

Gezeichnet: sch 02.06.2010

Geprüft: W 03.06.2010

Grösse: 84x30 cm

Plan-Nr.: 5722.417.1

Ersetzt Plan:

Überholt durch Plan:

Projektname:

Legende Waldbaulinienplan

1. Genehmigungsinhalt

Es werden folgende farbig angelegten Elemente genehmigt

---

rot

Waldbaulinie

---

rot

Baulinie für Kleinbauten

2. Orientierungsinhalt

---

grün/schwarz

Waldgrenze gemäss Waldfeststellung

---

W2

schwarz

Zonengrenzen und Zonenbezeichnungen gemäss Zonenplan

---

schwarz

Bestehende Baulinie