


ERSCHLIESSUNGSPLAN

"HÖFEN"

gem. Paragraph 17 BauG

Situation 1:500

Weitere Bestandteile:
- Längenprofil 1:500 / 50

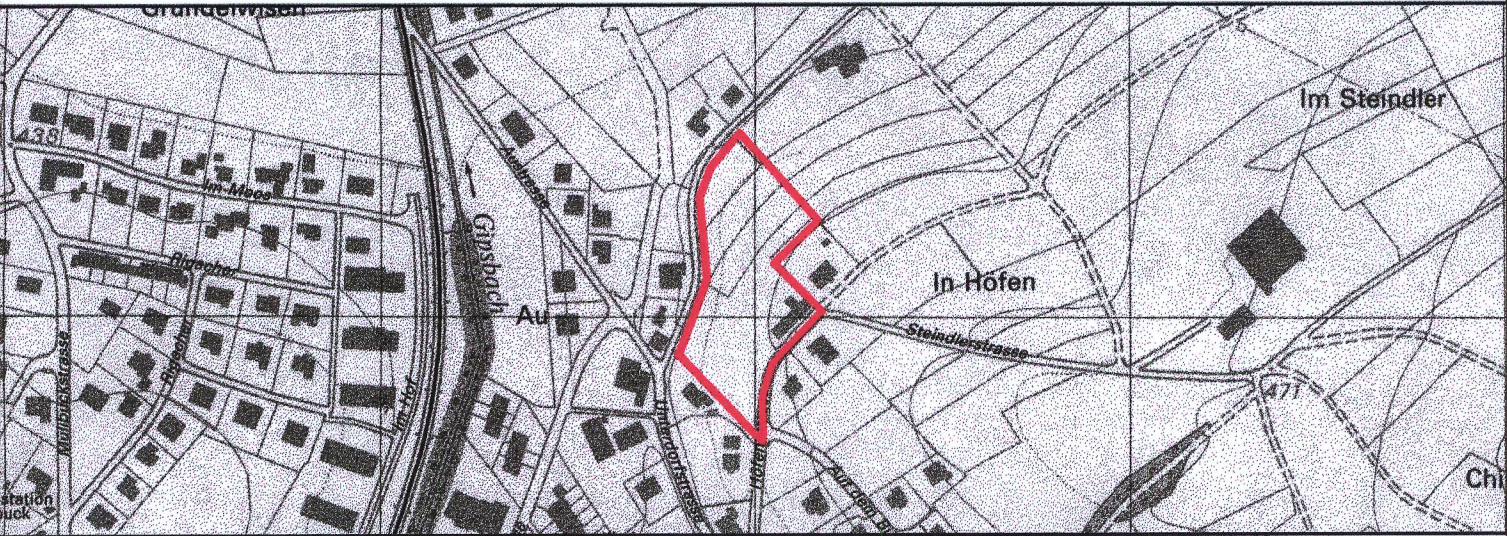

Verfasser:	Datum:	Grösse:	Plan-Nr.:
Ing.- und Planungsbüro Senn	April 2000	60 x 63	10-112-10
5415 Obersiggenthal	Entwurf:	Geprüft:	Ersetzt Plan von
Tel. 056 / 282 31 53	Co	Co / BR	

Mitwirkungsbericht vom:	Keine Eingaben
Vorprüfungsbericht vom:	26. April 2000
Öffentliche Auflage vom:	23. Mai bis: 21. Juni 2000
Beschlossen vom Gemeinderat am:	3. Juli 2000
Der Gemeindevorstand:	Der Gemeindevorstand:

Genehmigung durch den Regierungsrat
Aarau, den 6. September 2000

Der Staatschreiber:

Legende zum Erschliessungsplan

1. Genehmigungsinhalt

rot	Baulinien
rot	Strassenlinien (Enteignungsrecht, Paragraph 132 BauG)
rot	Strassenlinie = Sockellinie
hellblau	Sichtzone mit Beobachtungsdistanz B und Knotensichtweite A
braun	Ein- und Ausfahrtsbeschränkung

2. Orientierungsinhalt

grau	bestehende Strassen / Wege
gelb	Quartiersammelstrasse SS
hellgelb	Quartierserschliessungsstrasse ES
grau	Bushaltestelle
violett	Gehwege / Fusswege
grün	Wald
hellgrün	Ufergehölz
hellblau	Gewässer
schwarz	Zonengrenzen und Zonenbezeichnungen gemäss Zonenplan
schwarz	Perimeter des Erschliessungsplanes


261900

261850

261800

261750

261700

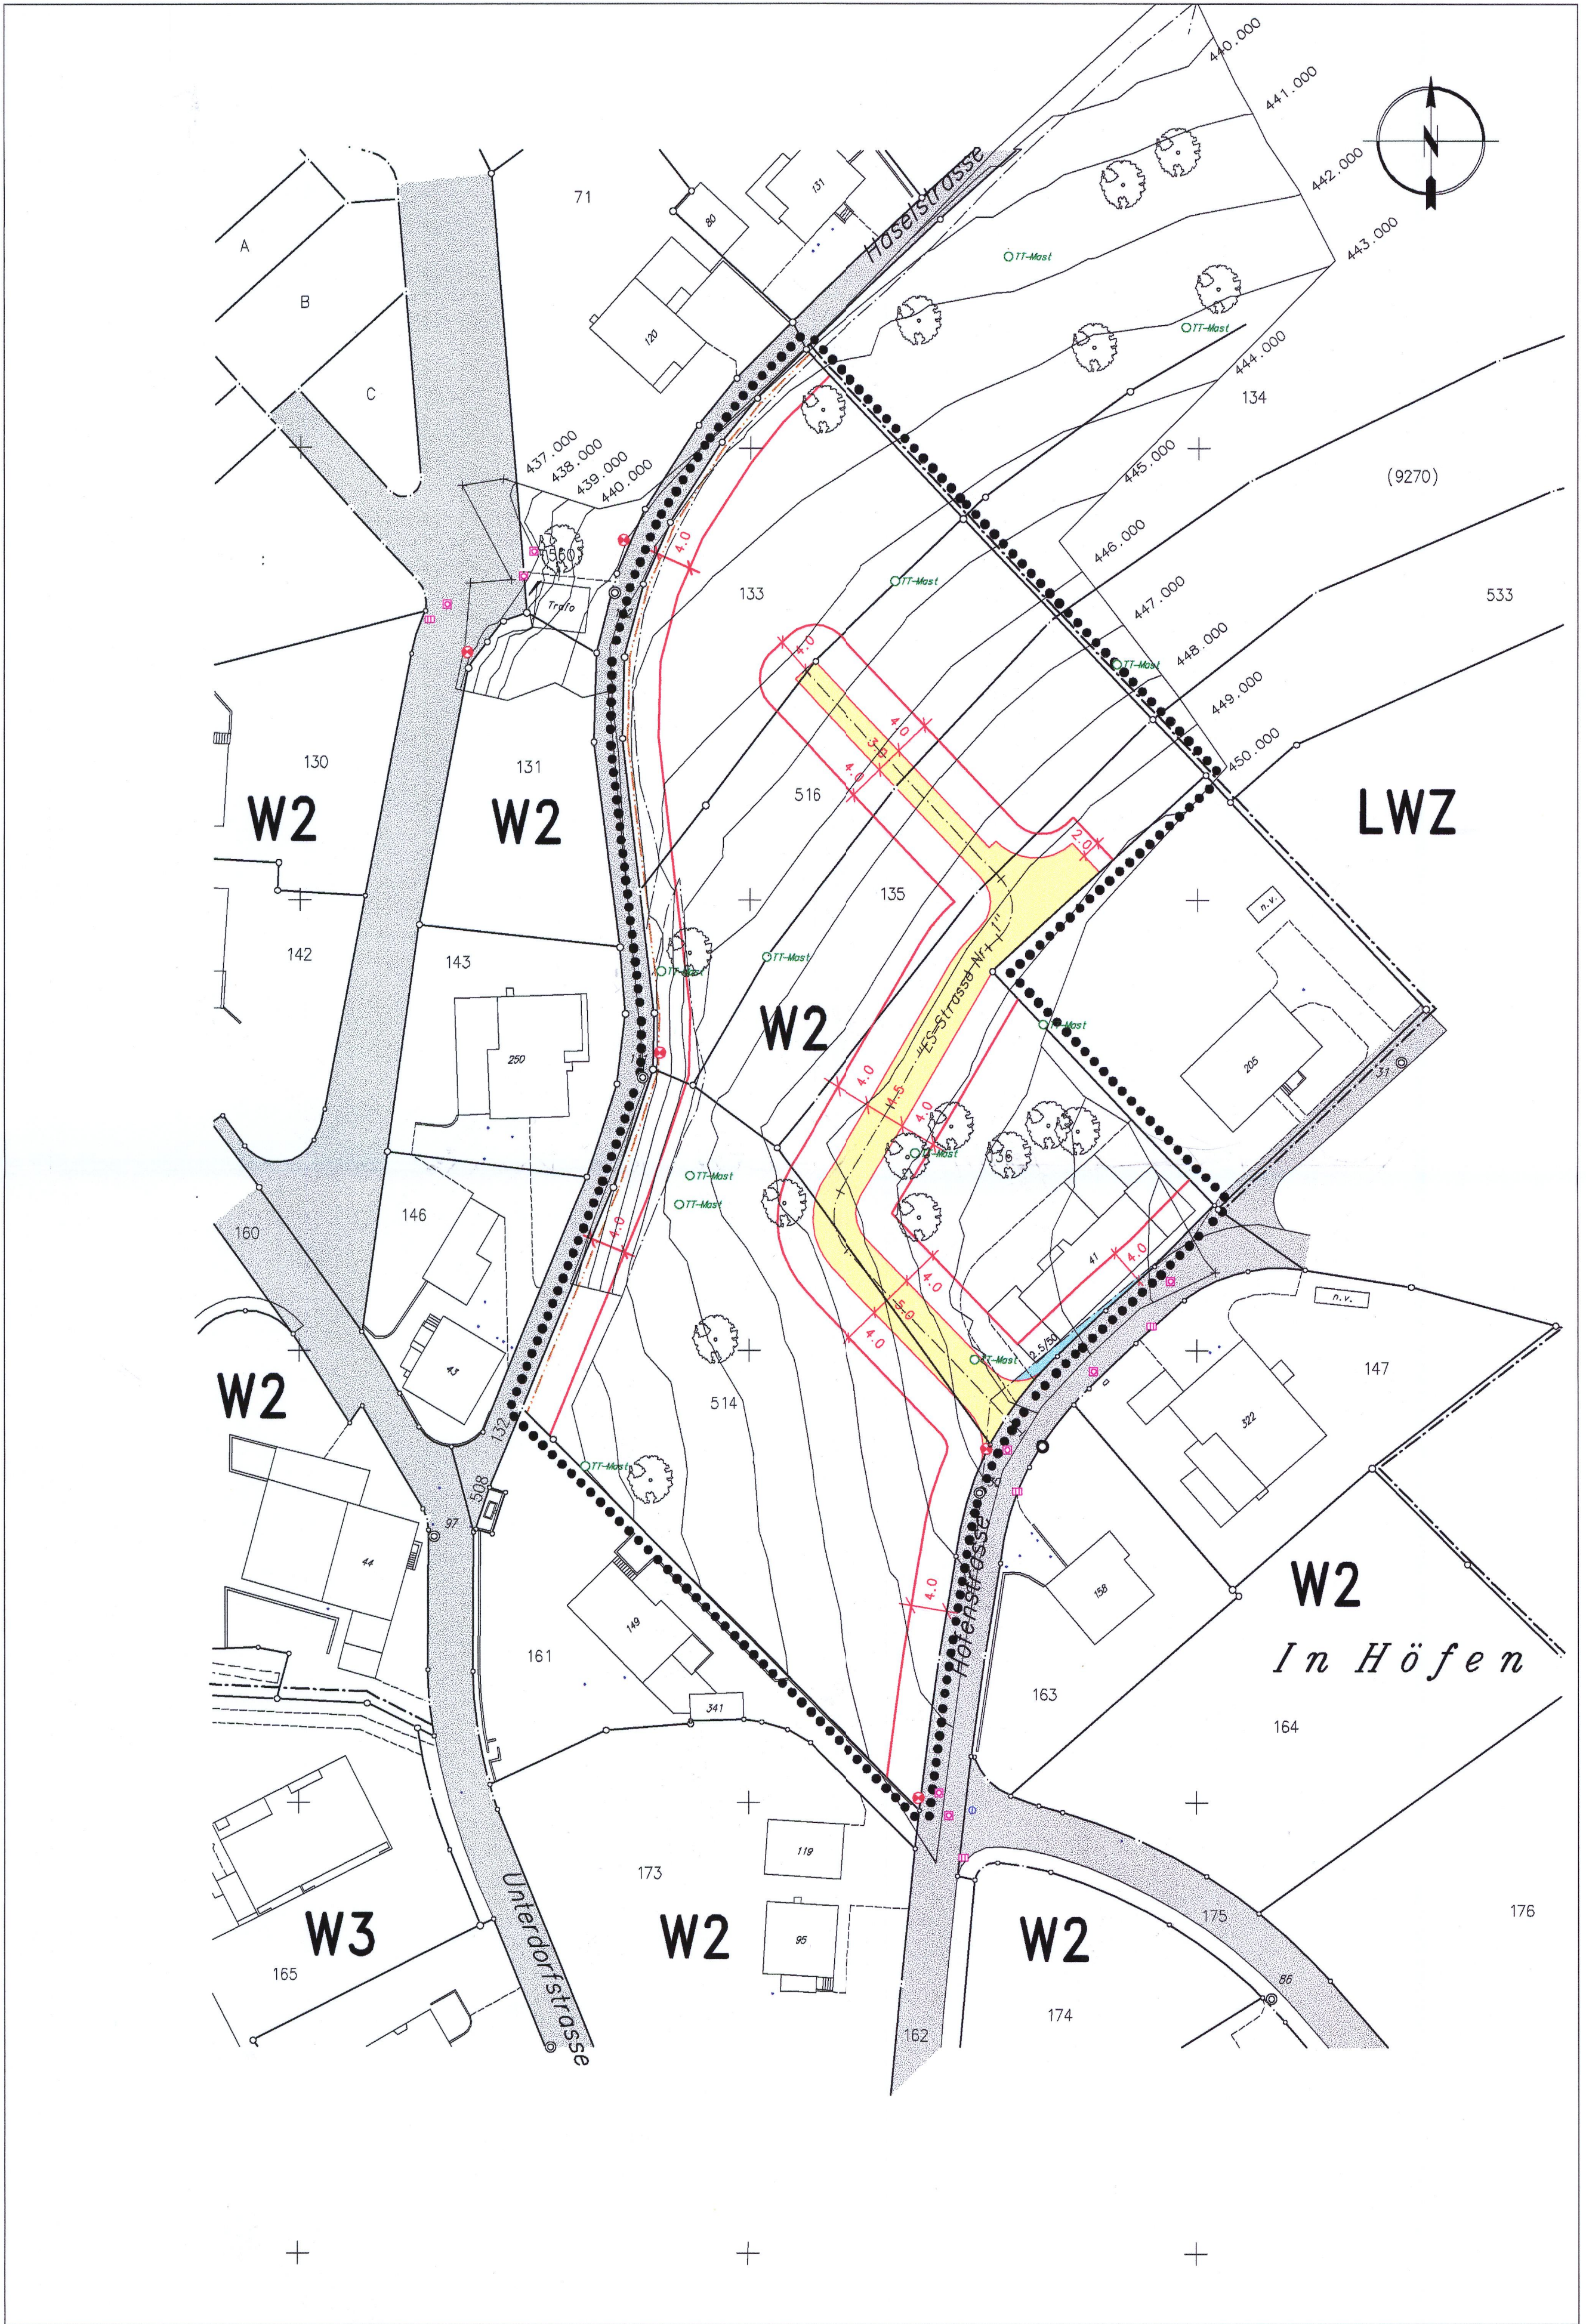

261900

261850

261800

261750

261700