


ERSCHLIESSUNGSPLAN MIT WALDBAULINIEN

gemäss § 17 BauG

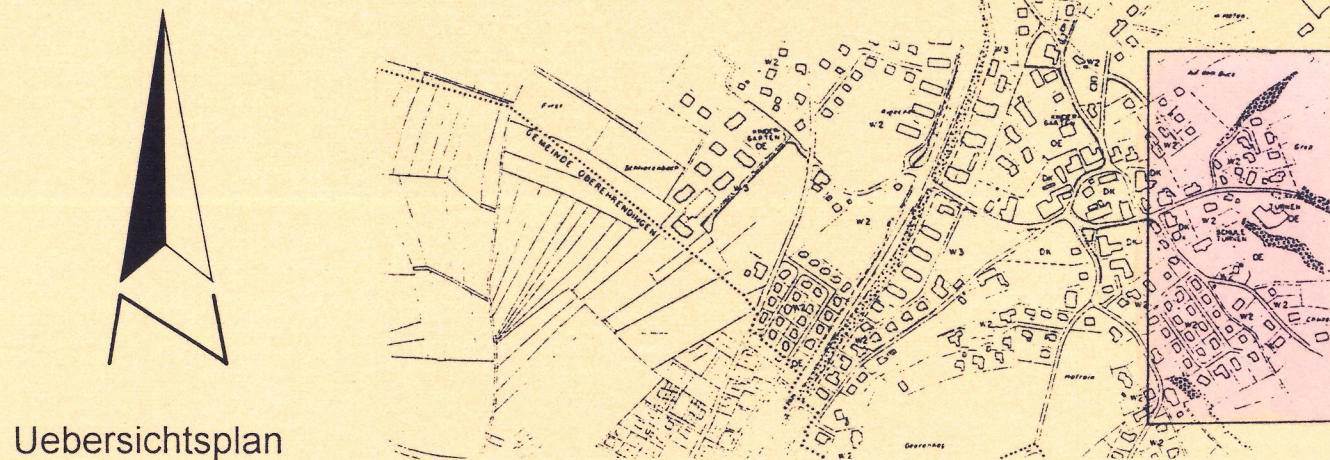

Situationsplan 1:500



Verfasser: Planungsbüro Gebr. Senn 5415 Obersiggenthal Tel. 056 / 82 31 53	Datum: Mai 1995	Grösse: 30 / 141	Plan -Nummer: 10 / 114
	Entwurf: B.R. / A.G.	Geprüft: Pe	Ersetzt Plan- Nr. Juni 1993

Mitwirkungsbericht vom: Mai 1995
Vorprüfungsbericht vom: 14. Juni 1995
Oeffentliche Planaufgabe und Mitwirkungsverfahren (§ 24 BauG) vom: 2. Aug. bis: 31. Aug. 1995
Beschlissen vom Gemeinderat am: 18. September 1995

Der Gemeindeammann: *[Signature]*
Der Gemeindegemeinderat: *[Signature]*

Genehmigungsvermerk: Genehmigung durch den Regierungsrat
Aarau, den 29. August 1996

Der Staatschreiber:
In Vertretung: *[Signature]*

Legende zum kommunalen Ueberbauungsplan

1. Genehmigungsinhalt

Es werden folgende farbig angelegten Elemente genehmigt:

rot Waldbaulinie

2. Orientierungsinhalt

Wald (Waldgrenze gemäss Waldgrenzenplan)

Hecke, Feld- / Ufergehölz (NW - Nicht Wald)


blau Gewässer

grün Stockgrenze gemäss Angabe Kreisförster


schwarz Zonengrenzen und Zonenbezeichnungen gemäss Zonenplan

schwarz Baugebietsgrenze

ÜBERSICHTSPLAN 1 : 2000

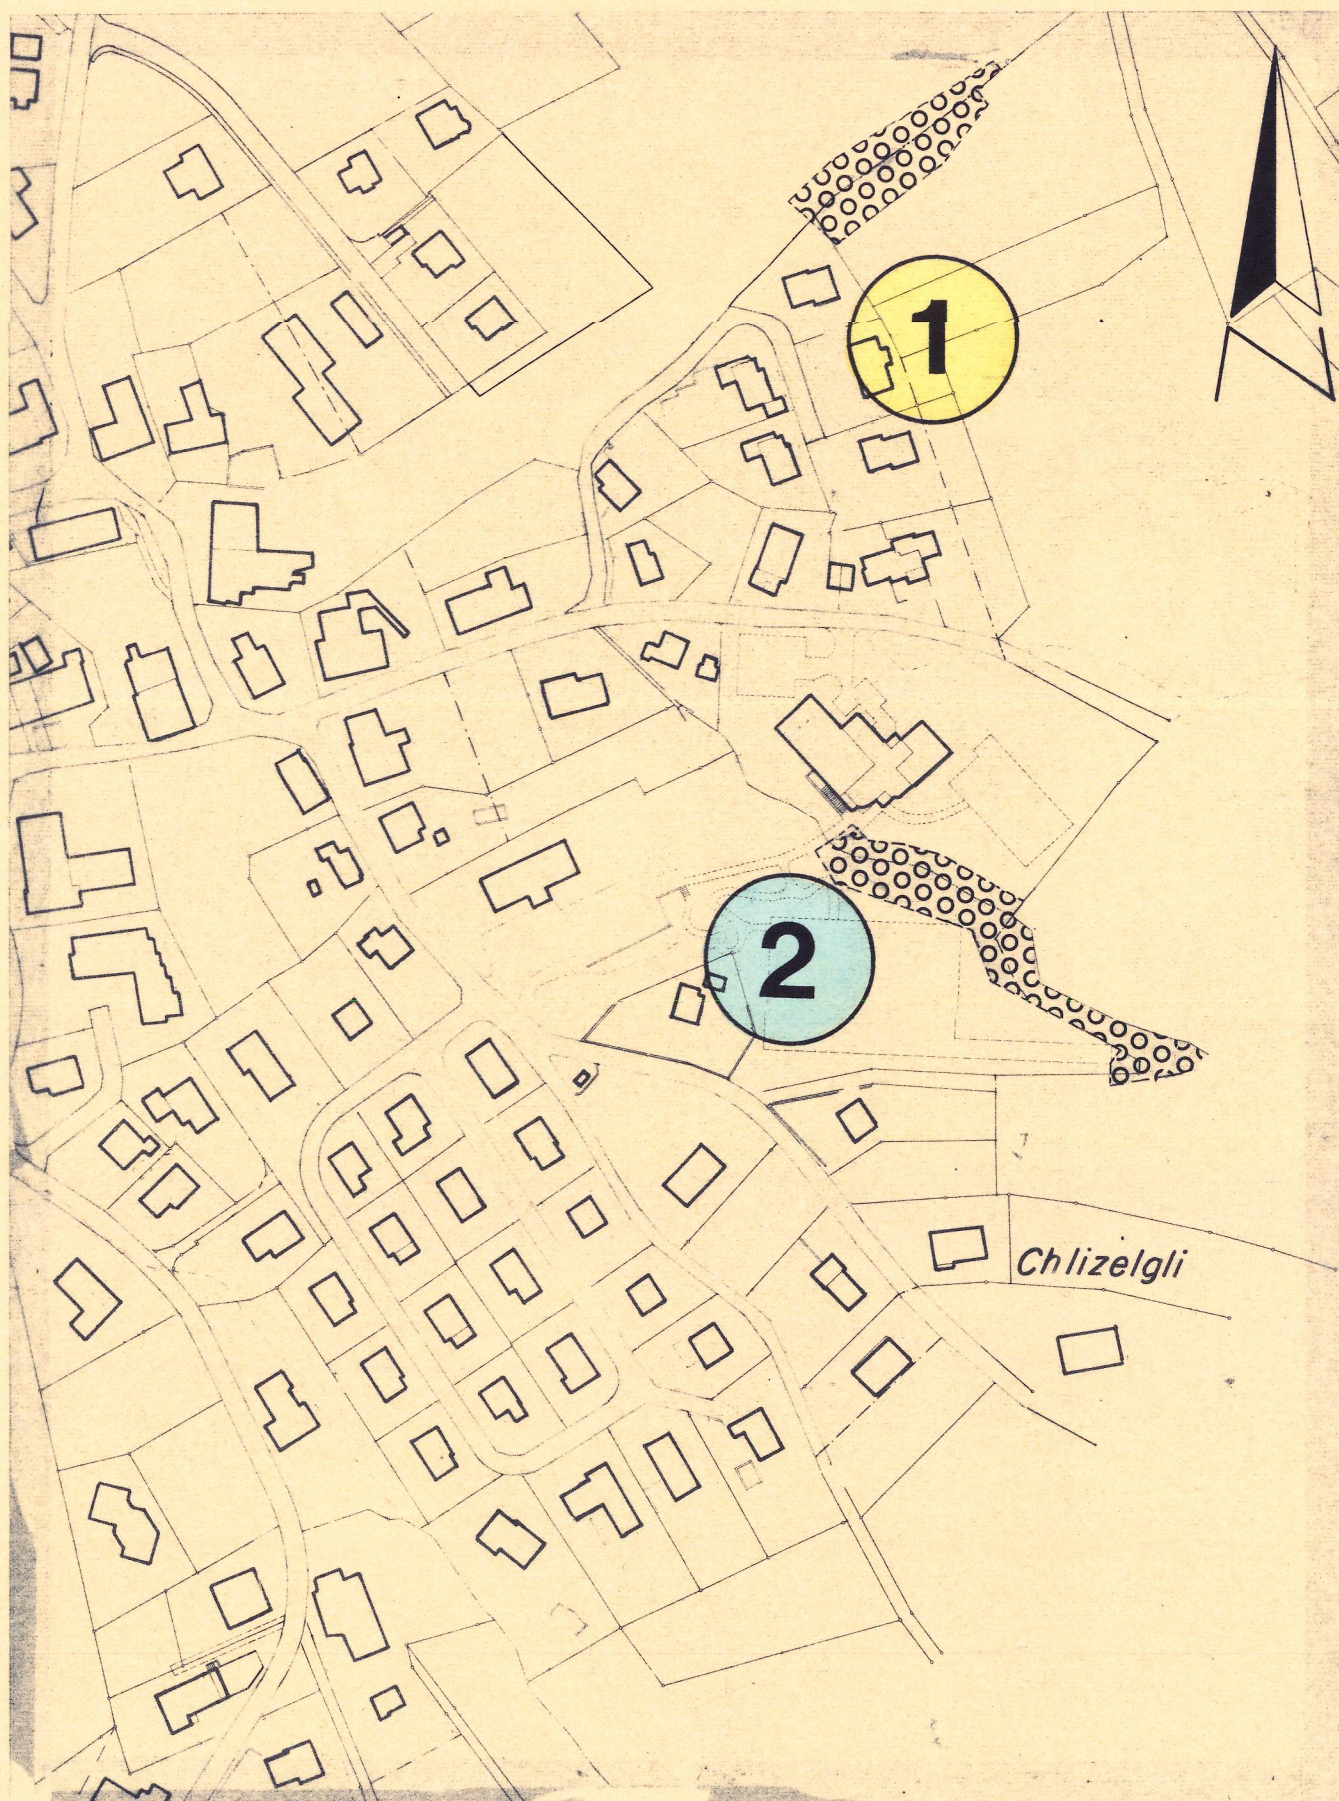

GEBIET 2 "CHLIZEGLI"

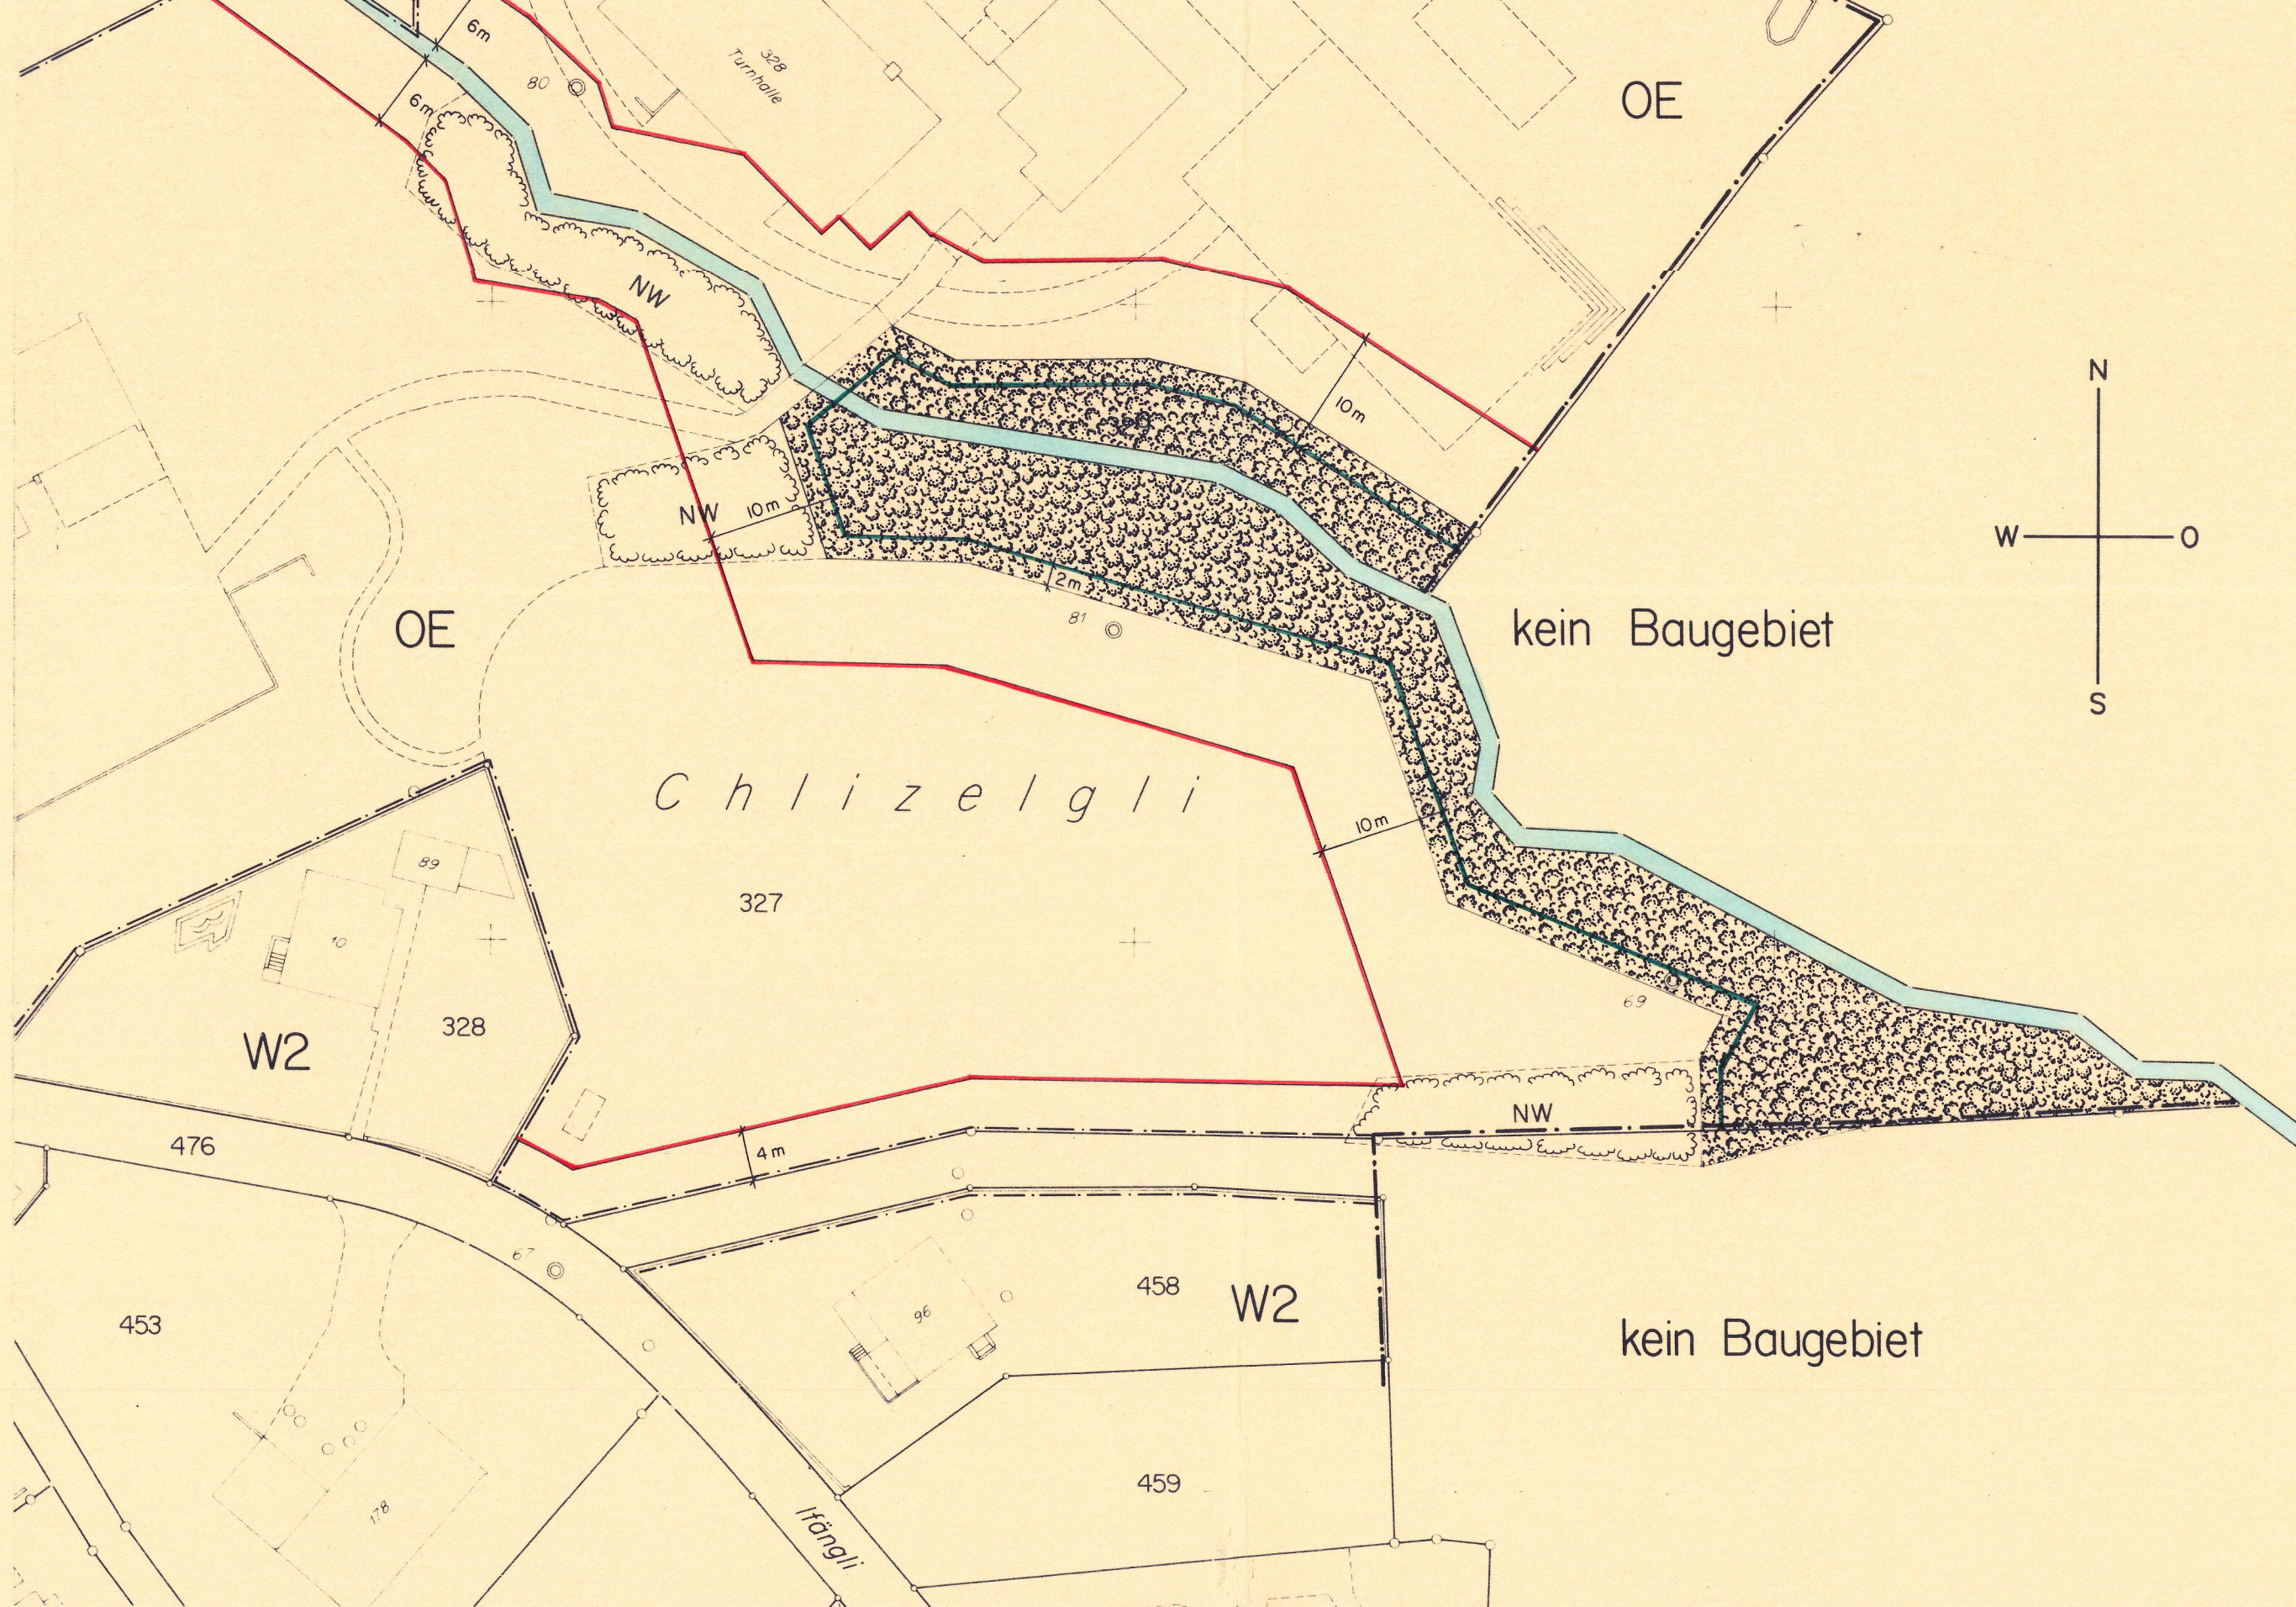

GEBIET 1 "AUF DEM BUCK"

