


# Erschliessungsplan mit Waldbaulinien "Vordere Waag"

gemäss § 17 BauG

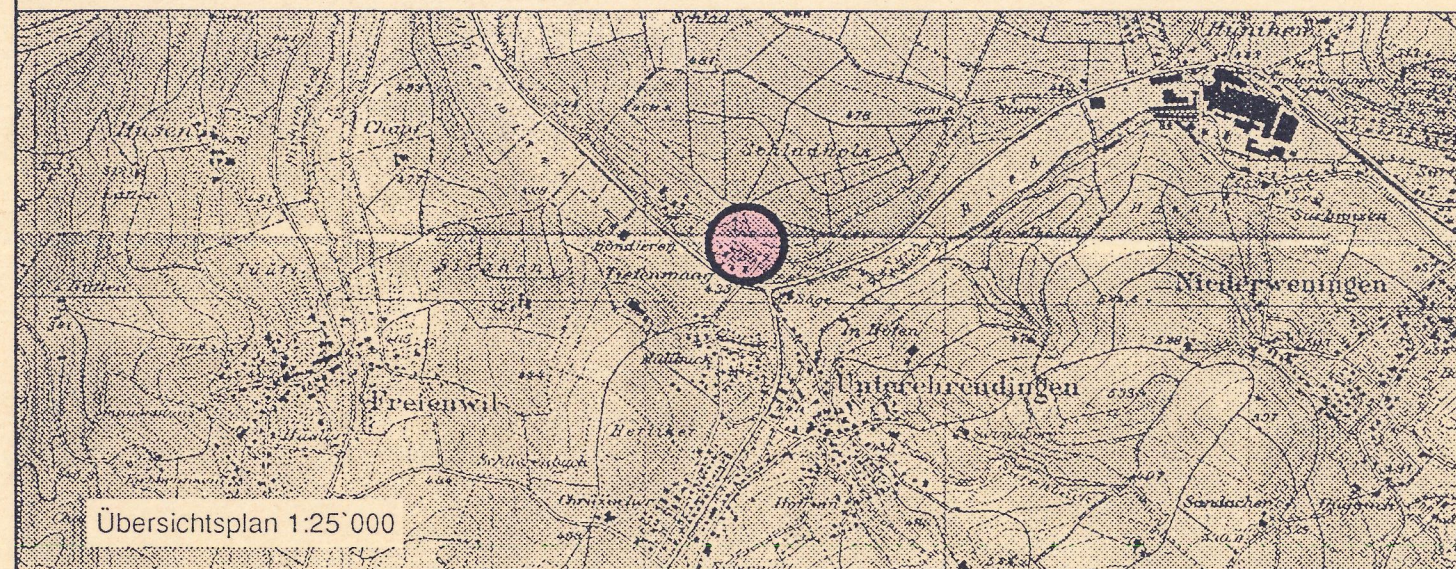

Situationsplan 1:500



|                         |           |          |                   |
|-------------------------|-----------|----------|-------------------|
| Verfasser:              | Datum:    | Grösse:  | Plan - Nummer:    |
| Planungsbüro Gebr. Senn | Juni 1997 | 30 x 105 | 10/118            |
| 5415 Obersiggenthal     | Entwurf:  | Geprüft: | Ersetzt Plan-Nr.: |
| Tel. 056 / 282 31 53    | Co        |          |                   |

Mitwirkungsbericht vom: **keine Eingaben**

Vorprüfungsbericht vom: **19. August 1997**


Öffentliche Planaufgabe und Mitwirkungsverfahren (§ 24 BauG) vom: **1. Sept.** bis **30. Sept. 1997**

Beschlossen vom Gemeinderat am: **13. Oktober 1997**

Der Gemeindeammann: *J. Müh* Der Gemeindeschreiber: *K. Kuster*

Genehmigung: **Genehmigung durch den Regierungsrat  
Aarau, den 21. Januar 1998**

Der Statsschreiber: *[Signature]*

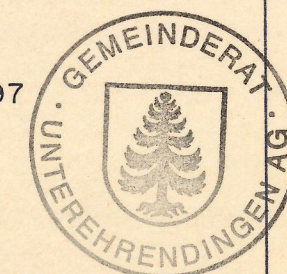


## Legende zum Erschliessungsplan


### 1. Genehmigungsinhalt

Waldbaulinie


### 2. Orientierungsinhalt

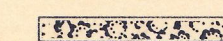


Wald (Waldgrenze gemäss Waldgrenzenplan)

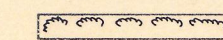


Hecke, Feld- / Ufergehölz (NW = Nicht Wald)

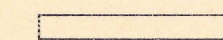

Gewässer

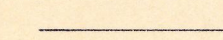

Stockgrenze gemäss Angabe Kreisförster

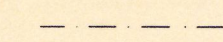


Zonengrenzen und Zonenbezeichnungen gemäss Zonenplan



Baugebietsgrenze

## ÜBERSICHTSPLAN 1 : 2000

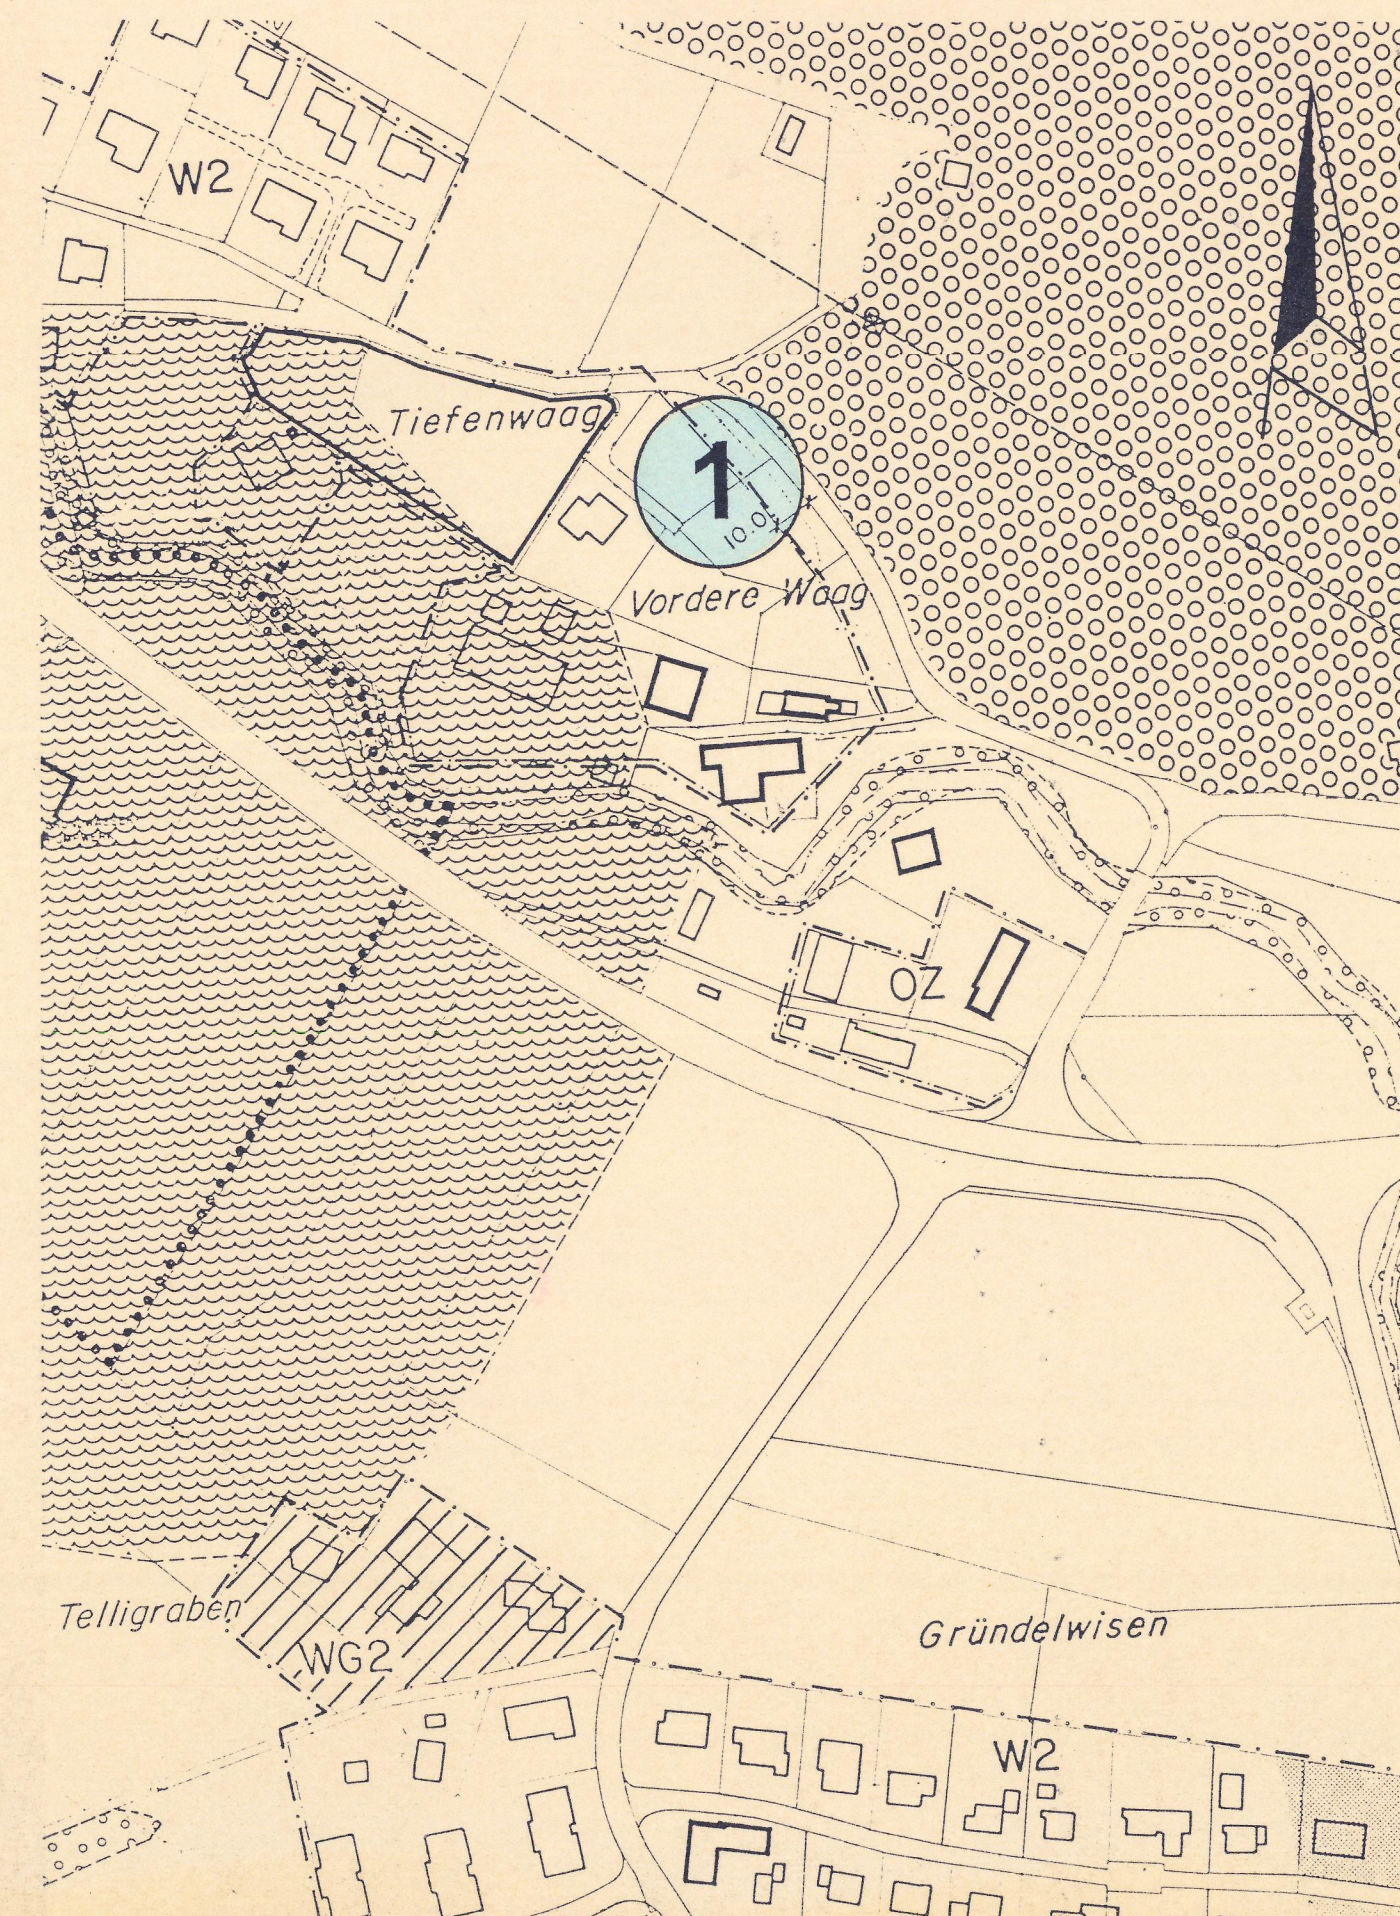

## GEBIET 1 "VORDERE WAAG"

