


Kommunaler Überbauungsplan 'SCHULHAUSSTRASSE'

BAULINIENPLAN 1:500

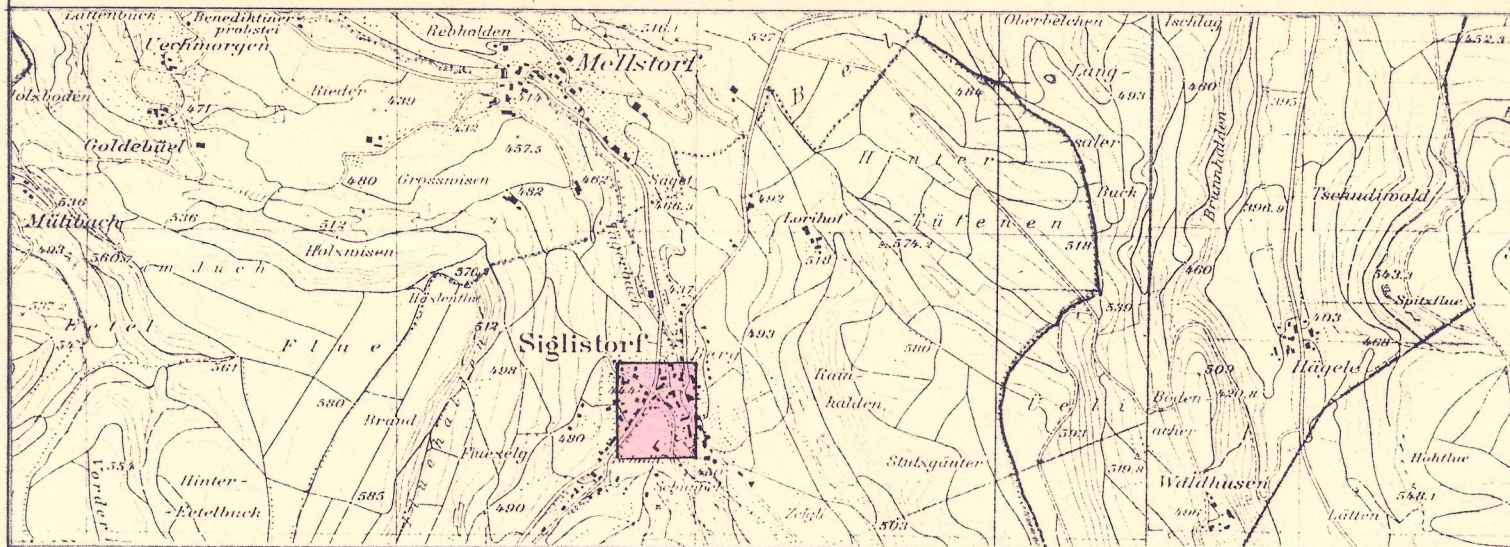

Verfasser: Gedr. Senn <i>Senn</i> Ingenieur- und Planungsbüro 5415 Obersiggenthal	Datum Oktober 1990	Entw. BR	Gez. RM/cv	Geprüft SEe	Grösse 30/105	Reg. Nr. 19/69
Ersetzt Plan Nr. Juni 1990		Überholt durch Plan Nr.		Plan Nr. 19/69		

Öffentliche Planaufgabe vom 27. 10. 1990
Beschlossen von der Gemeindeversammlung am: 7. 12. 1990
Der Gemeindevorstand:
Crum

Genehmigungsvermerk:
Genehmigung durch den Grossen Rat
Aarau, den 22. Oktober 1991
RRB-Nr. 2741 vom 22. Oktober 1991
Im Auftrage des Grossen Rates
Der Staatschreiber:
In Vertretung:
W

Legende zum kommunalen Ueberbauungsplan

1. Genehmigungsinhalt

Es werden folgende farbig angelegte Elemente genehmigt:

	rot	Baulinien
	rot	Zwangsbaulinien
	rot	Neubau - Baulinien
	rot	Strassen-/Weglinien
	blau	Aufzuhebende Strassen-/Weglinien
	blau	Aufzuhebende Baulinien
	rot	Bereich für Fussweg, Breite 1,50 m. Die genaue Lage wird mit der Ueberbauung voneinander festgelegt.
	schwarz	Sichtlinie als Begrenzung der Sichtzone mit Beobachtungsdistanz B und Knotensichtweite A.
	hellblau	Sichtzone: In den Sichtzonen muss ein sichtfreier Raum zwischen der Höhe von 80 cm und 3 m gewährleistet sein.

2. Orientierungsinhalt

	blau	Genehmigte Baulinien mit Genehmigungsdatum
	blau	Genehmigte Strassen-/Weglinien mit Genehmigungsdatum
	rot	Projektierte Baulinien, die Gegenstand einer anderen Vorlage sind.
	braun	Ein- und Ausfahrtsbeschränkungen. Zu- und Wegfahrten nur bei den im Plan bezeichneten Anschlüssen. Bestehende Ein- und Ausfahrten bleiben für die bisherige Nutzung erhalten.
	karmin	Hochleistungsstrassen HLS
	zinnoberr	Hauptverkehrsstrassen HVS
	orange	Sammelstrassen SS
	gelb	Erschliessungsstrassen ES
	dunkelviolet	Fusswege mit beschränktem Fahrverkehr
	hellviolet	Gehwege/Fusswege
	lila	Radwege/Radstreifen
	dunkelgrau	Bestehende Strassen/Wege
	hellgrau	Bushaltestellen, Parkplätze, Verkehrsteiler
	grün	Grünstreifen, bepflanzte Flächen
	schwarz	Zonengrenzen und Zonenbezeichnungen gemäss Zonenplan
	grün	Wald

