


Kommunaler Überbauungsplan Mülibuckstrasse


BAULINIENPLAN 1:500

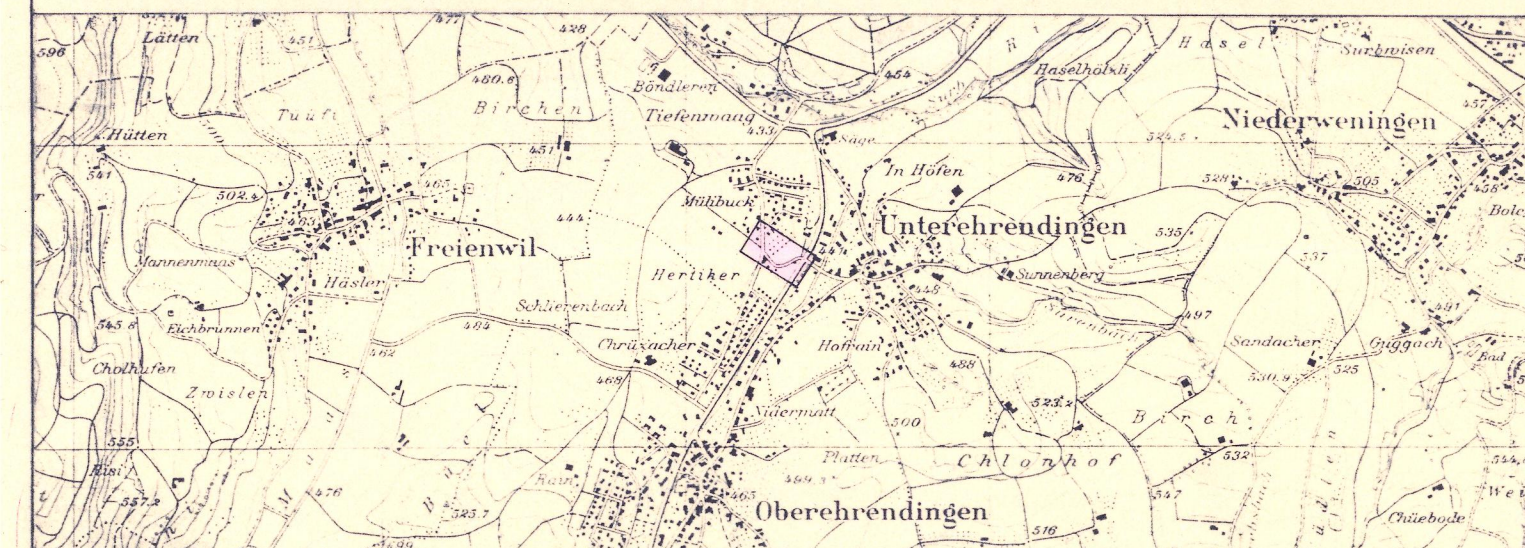

Verfasser: Gebr. Senn Ingenieur- und Planungsbüro 5415 Obersiggenthal	Datum September 1990	Entw. SB	Gez. SB	Geprüft SEe	Grösse 30/84	Reg. Nr. 10/43.6
	Ersetzt Plan Nr. Dezember 1989		Überholt durch Plan Nr.		Plan Nr.	

Öffentliche Planaufgabe vom 20. Sept. 1990 bis 19. Okt. 1990
Beschluss von der Gemeindeversammlung am: 23. Nov. 1990
Der Gemeindeamann: *J. W.*

Der Gemeindegemeinderat:

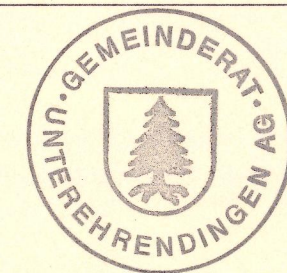

Genehmigungsvermerk:

Genehmigung durch den Grossen Rat

Aarau, den 11. Juni 1991

Ausgenommen Änderungen gemäss
RRB-Nr. 1516 vom 17. Juni 1991Im Auftrage des Grossen Rates
Der StaatsschreiberIn Vertretung: *[Signature]*

Legende zum kommunalen Ueberbauungsplan

1. Genehmigungsinhalt

Es werden folgende farbig angelegte Elemente genehmigt:

	rot	Baulinien
	rot	Zwangsbaulinien
	rot	Neubau - Baulinien
	rot	Strassen-/Weglinien
	blau	Aufzuhebende Strassen-/Weglinien
	blau	Aufzuhebende Baulinien
	rot	Bereich für Fussweg, Breite ... m. Die genaue Lage wird mit der Ueberbauung festgelegt.
	schwarz	Sichtlinie als Begrenzung der Sichtzone mit Beobachtungsdistanz B und Knotensichtweite A.
	hellblau	Sichtzone: In den Sichtzonen muss ein sichtfreier Raum zwischen der Höhe von 80 cm und 3 m gewährleistet sein.

2. Orientierungsinhalt

	blau	Genehmigte Baulinien mit Genehmigungsdatum
	blau	Genehmigte Strassen-/Weglinien mit Genehmigungsdatum
	rot	Projektierte Baulinien, die Gegenstand einer anderen Vorlage sind.
	braun	Ein- und Ausfahrtsbeschränkungen. Zu- und Wegfahrten nur bei den im Plan bezeichneten Anschlüssen. Bestehende Ein- und Ausfahrten bleiben für die bisherige Nutzung erhalten.
	karmin	Hochleistungsstrassen HLS
	zinnoberr	Hauptverkehrsstrassen HVS
	orange	Sammelstrassen SS
	gelb	Erschliessungsstrassen ES
	dunkelviolet	Fusswege mit beschränktem Fahrverkehr
	hellviolet	Gehwege/Fusswege
	lila	Radwege/Radstreifen
	dunkelgrau	Bestehende Strassen/Wege
	hellgrau	Bushaltestellen, Parkplätze, Verkehrsteiler
	grün	Grünstreifen, bepflanzte Flächen
	schwarz	Zonengrenzen und Zonenbezeichnungen gemäss Zonenplan

