

Legende zum Erschliessungsplan

1. Genehmigungsinhalt

 - Strassenlinien (Enteignungsrecht, § 132 BauG)
(Strassenlinie = Sockellinie)
 - Strassenlinie Bereich Wendehammer
 - Baulinien
 - Baulinien Bereich Wendehammer
 - Sichtlinien
 - Sichtzone (§ 110 BauG)
2. Orientierungsinhalt

 - Perimeter des Erschliessungsplanes
 - Projektierte Strasse
 - best. Fahrbahn
 - best. Gehweg
 - Zonengrenzen und Zonenbezeichnung
gemäss Zonenplan
 - Geschützte Hecke im Baugebiet
 - Bereich Wendehammer (genaue Lage wird mit dem Bauprojekt festgelegt)
 - Gewässer (Wissenbach)
 - vorgesehene Parzellengrenzen
 - neue Sauberwasserleitung
 - neue Schmutzwasserleitung
 - best. Sauberwasserleitung
 - best. Schmutzwasserleitung


KANTON AARGAU GEMEINDE MERENSCHWAND

ERSCHLIESSUNGSPLAN "WEINGARTEN WEST"

Gemäss § 17 BauG
SITUATIONSPLAN 1 : 500
Kanton Aargau
Departement
Bau, Verkehr und Umwelt
Abteilung Raumentwicklung

weitere Bestandteile des Erschliessungsplanes:
- Längenprofile 1:500/50
- Planungsbericht

GENEHMIGUNGSEXEMPLAR

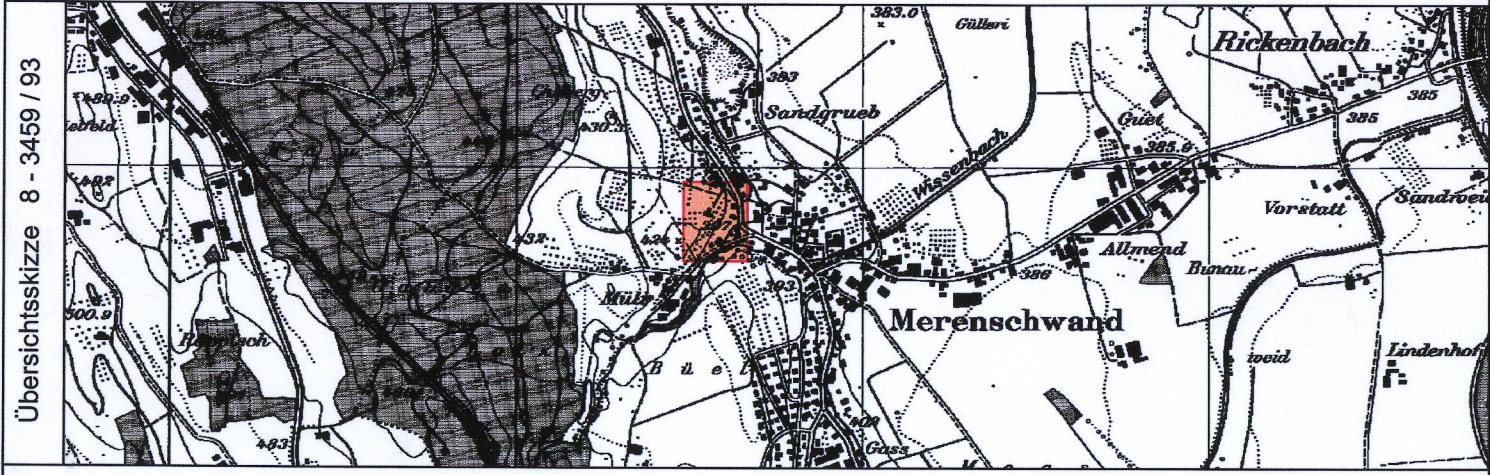

KNOBLAUCH
STEGMATTWEG 11
5610 WOHLLEN
SWISO zertifiziert ISO 9001
INGENIEUR & PLANER
TELEFON 056 / 618 30 10
TELEFAX 056 / 618 30 11
info@kip.ch www.kip.ch

Projekt Nr. MW3399R00	Datum : 25.09.2007 Plan Nr. : 02.01.04 Format : 45 x 63	Projekt : ARR Gezeichnet : PRT GB Geprüft :	Änderungen: 21. Januar 2008 / ARR 22. Februar 2008 / ARR 06. Juni 2008 / ISE
---------------------------------	---	---	---

Vorprüfungsbericht vom: 11.07.2008

Mitwirkungsauflage vom: 25.03.2008 bis 23.04.2008

Mitwirkungsbericht vom: 28.08.2008

Öffentliche Auflage vom: 23.09.2008 bis 22.10.2008

Beschlossen vom Gemeinderat am: 17.11.2008

Der Gemeindeammann:
Karl Suter

Genehmigungsvermerk:

Die Gemeindeschreiber-Stv.:
Nicole Meyer

N. Meyer

Genehmigung durch den Regierungsrat
Aarau, den 25. Februar 2009

Der Staatsschreiber:

