


L e g e n d e	
	dunkel- grau bestehende Wege
	orange Hauptstrasse
	gelb Nebenstrasse
	violett Gehweg
	hellgrau Bahweg
	hellgrau Seitenfreiheit und Verkehrsteiler
	feldgrau Refugien, Bushaltestelle, Versäuerungs- und Beschleunigungs- spur, Parkplätze
	grün Bepflanzte Flächen

GEMEINDE OFTRINGEN KANTON AARGAU

KOMMUNALER UEBERBAUUNGSPLAN
BUENDTENSTRASSE / RUHBANK / GRENZSTRASSE
BAULINIENPLAN 1:1000

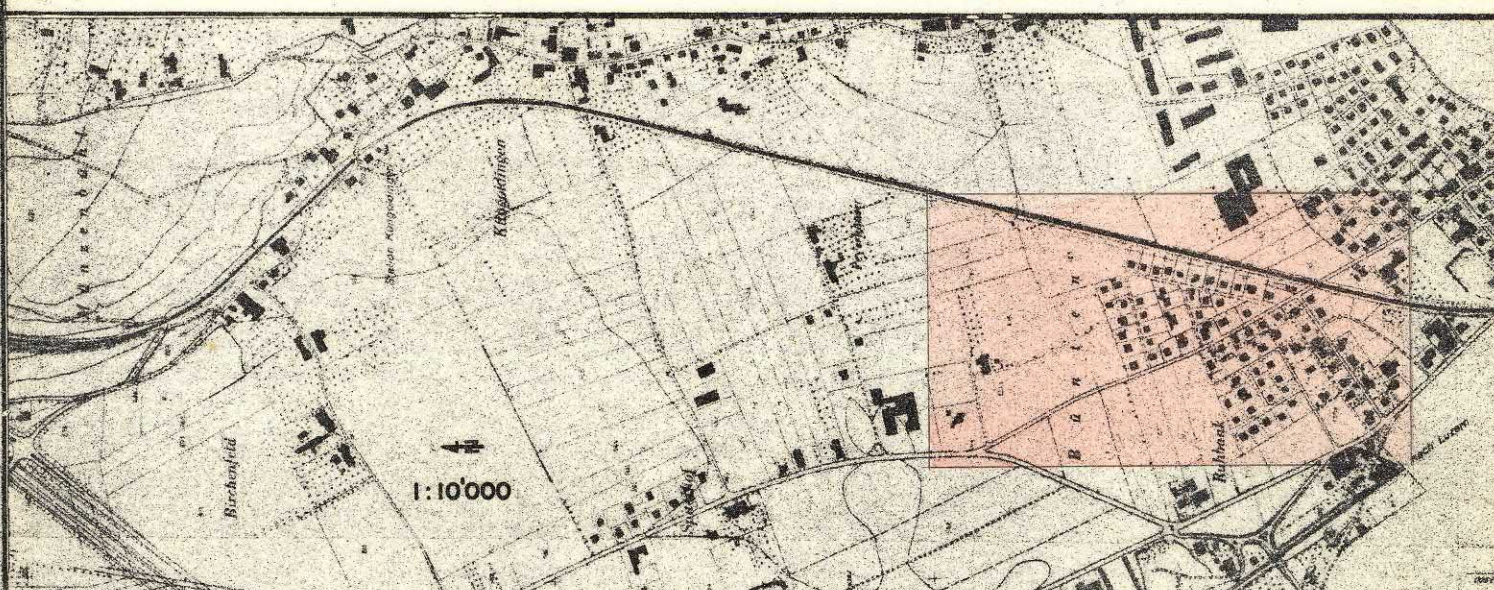

Verfasser: SEILER NIEDERHAUSER INGENIEURBÜRO AG SENNENSTRASSE 28 - 8057 ZÜRICH	Datum	Entw.	Gez.	Geprüft	Grösse	Reg. Nr.
	3.6.71 / 23.8.71		Ly	BO	60/105	
	Ersetzt	Plan Nr.	Überholt durch Plan Nr.			Plan Nr.

Öffentliche Planaufgabe vom 31.1.72 bis 29.2.72

Genehmigt von der Gemeindeversammlung am 30.6.72

Der Gemeindevorstand

[Handwritten signature]  *[Handwritten signature]*

[Signature]  _____

Genehmigungsvermerk:

Vom Grossen Rat genehmigt

RRB. Nr.: 1715

Arad, den 11. Sep. 1973

Im Auftrage des Erben

Der Stadtschreiber:

11

MS.

SEILER NIEDERHAUSER
8057 ZÜRICH SEMINARSTRASSE 28

DIPL.BAUING. ETH
TELEFON (051) 60 00 88

PLAN NR.:	01
366	130