

Kommunaler Ueberbauungsplan Zurzach Ost

BAULINIENÄNDERUNG NEUBERGSTRASSE

Abschnitt: vom Jetzerwiesenweg bis zum Schützenweg

MASSSTAB 1 : 500

Öffentliche Planauflage vom 22.4. bis 21.5.1992

Beschlossen von der Gemeindeversammlung am 12.6.1992

Der Gemeindeammann:
Marcel Iseli

Der Gemeindeschreiber:
Ulrich Ziegler

Genehmigungsvermerk:

Genehmigung durch den Grossen Rat
mit Änderungen / Auflagen
Aarau, den 19. Oktober 1993

Im Auftrag des Grossen Rates
Der Staatsschreiber


MARTI PARTNER ARCHITEKTEN UND PLANER AG

HOFACKERSTR.13 8032 ZÜRICH

NR.: 476.4

Gezeichnet: B. Auer

Datum: 6. April 1992

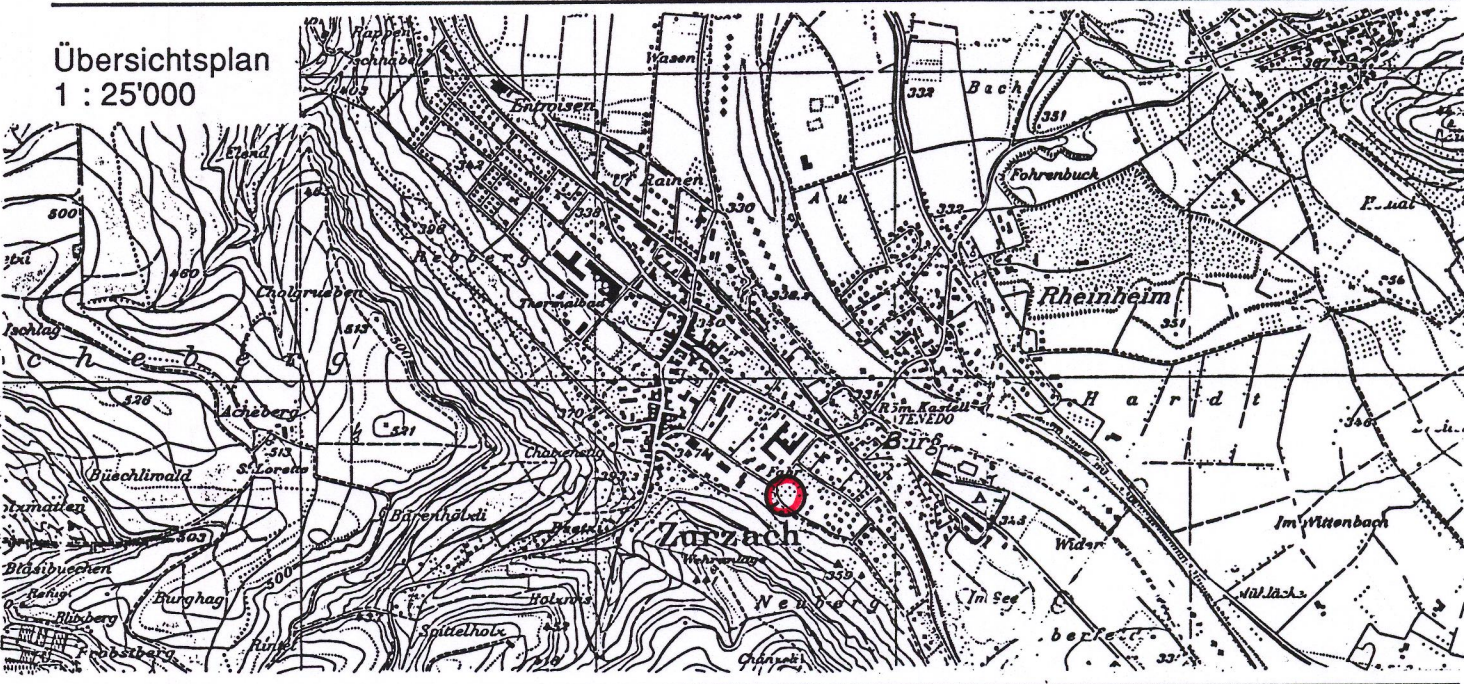

1. Genehmigungsinhalt

- Aufzuhebende Baulinie
(Grosser Rat 10. 6.1986; RRB Nr. 1224 vom 16. 6.1986)
- Neue Baulinie für Hauptgebäude
- Neue Baulinie für Kleinbauten im Sinne von §35 Bauordnung

2. Orientierungsinhalt

- Genehmigte Baulinien
(Grosser Rat 10. 6.1986; RRB Nr. 1224 vom 16. 6.1986)

