


Gemeinde Lupfig

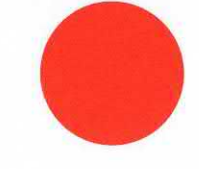

Kanton Aargau

Baudepartement Kanton Aargau  
Abteilung Raumentwicklung



Teiländerung Bauzonen- / Kulturlandplan

gemäss Art. 15 BauG

1:2500

Beschlossen von der Gemeindeversammlung am 15.06.2001

Der Gemeindeammann:  
  
U. Andres

Der Gemeindegemeinderat:  
  
T. Bossard

Genehmigt am

Genehmigung durch den Regierungsrat  
Aarau, den 14. November 2001

Der Staatschreiber:  


AENDERUNG Nr. 1  
zum Zonenplan vom 12.5.98  
(BAP + KLT)

PORTA PARTNER  
Ingenieure · Planer · Geometer  
Brugg · Windisch · Lenzburg  
Internet: <http://www.porta-partner.ch>  
Email: [info@porta-partner.ch](mailto:info@porta-partner.ch)

Plan Nr.: 001

Aenderung

Erstellung

Kürzel Datum Kürzel Datum Kürzel Datum Kürzel Datum

Auftragsnr.: 104P014

Zeichnung Bu 13.03.01 Bu 15.10.01

EDV-Projekt / Zeichnung: sit\_tnp.dwg Prüfung: GI 13.03.01 GI 15.10.01


Plotfile: sit\_tnp.plt Freigabe: GI 13.03.01 GI 15.10.01

Format: 75 X 105 Beschreibung der letzten Änderung:


Bestehender Bauzonenplan




Bestehender Bauzonen- / Kulturlandplan

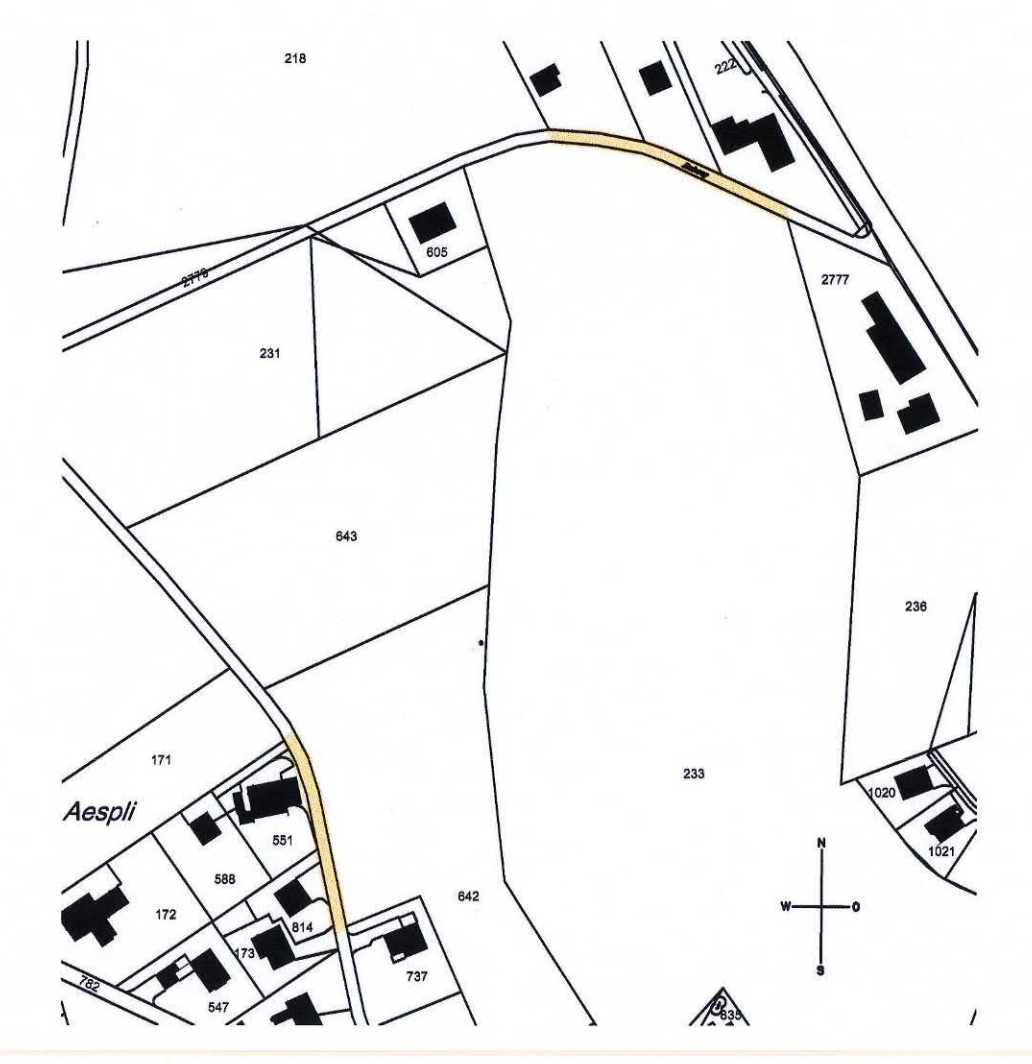

Bestehender Bauzonen- / Kulturlandplan

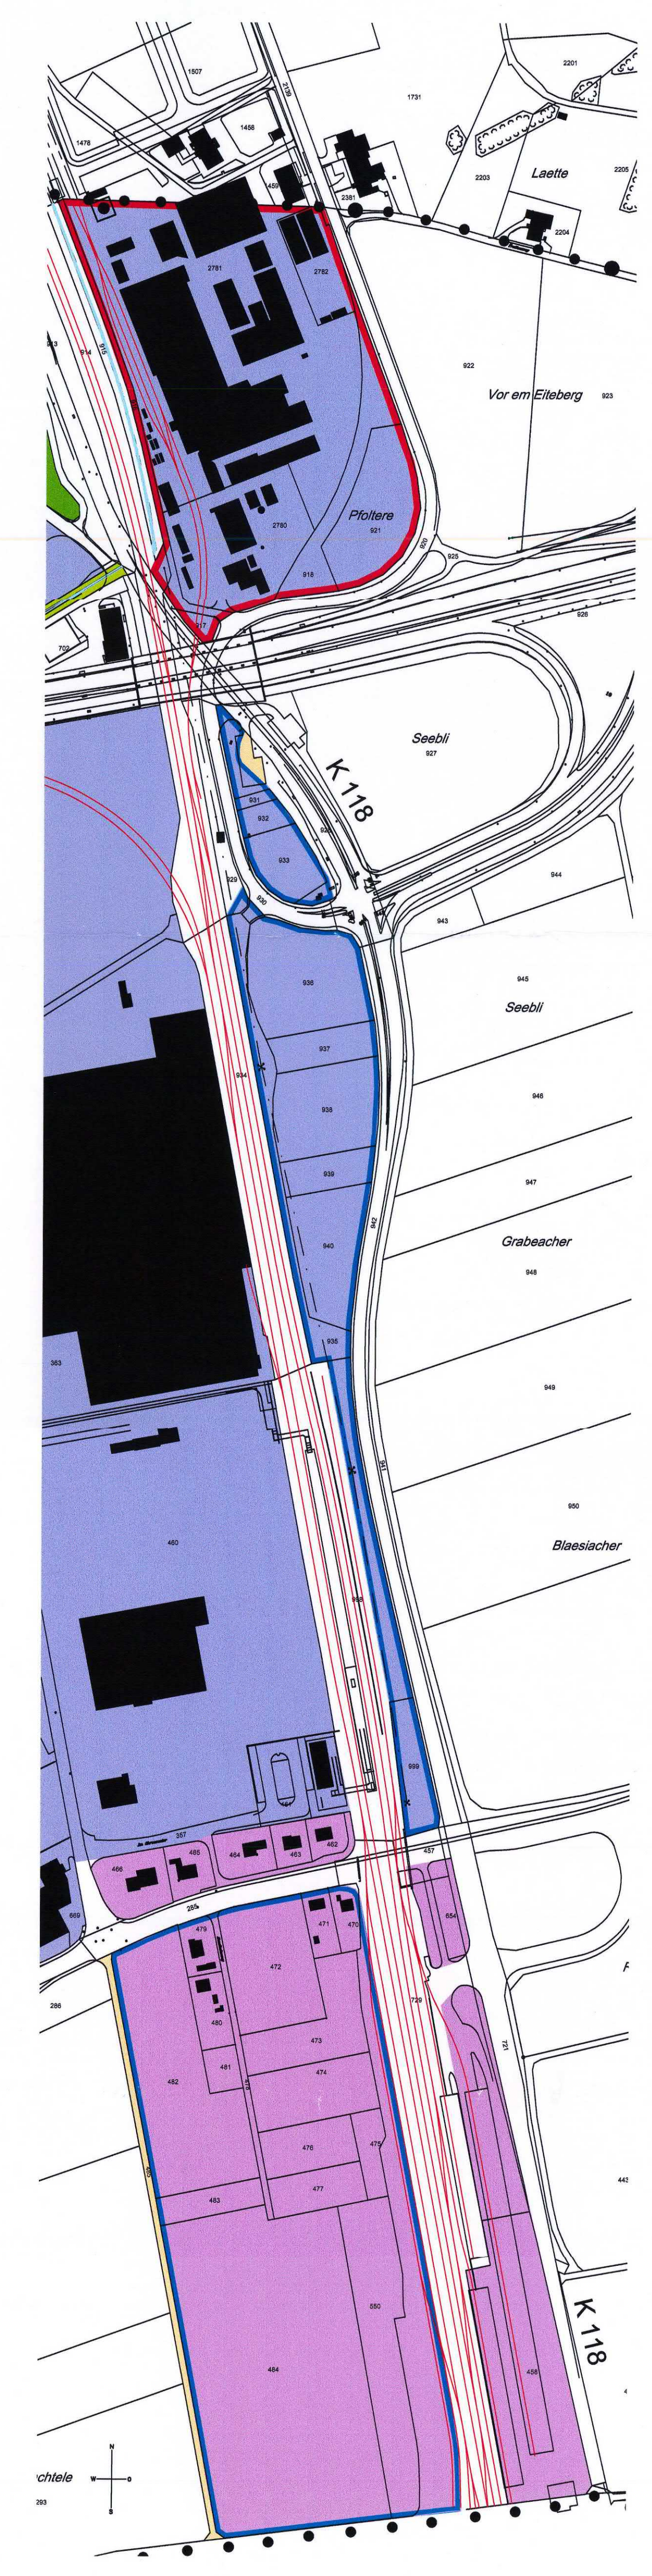


Geänderter Bauzonen- / Kulturlandplan

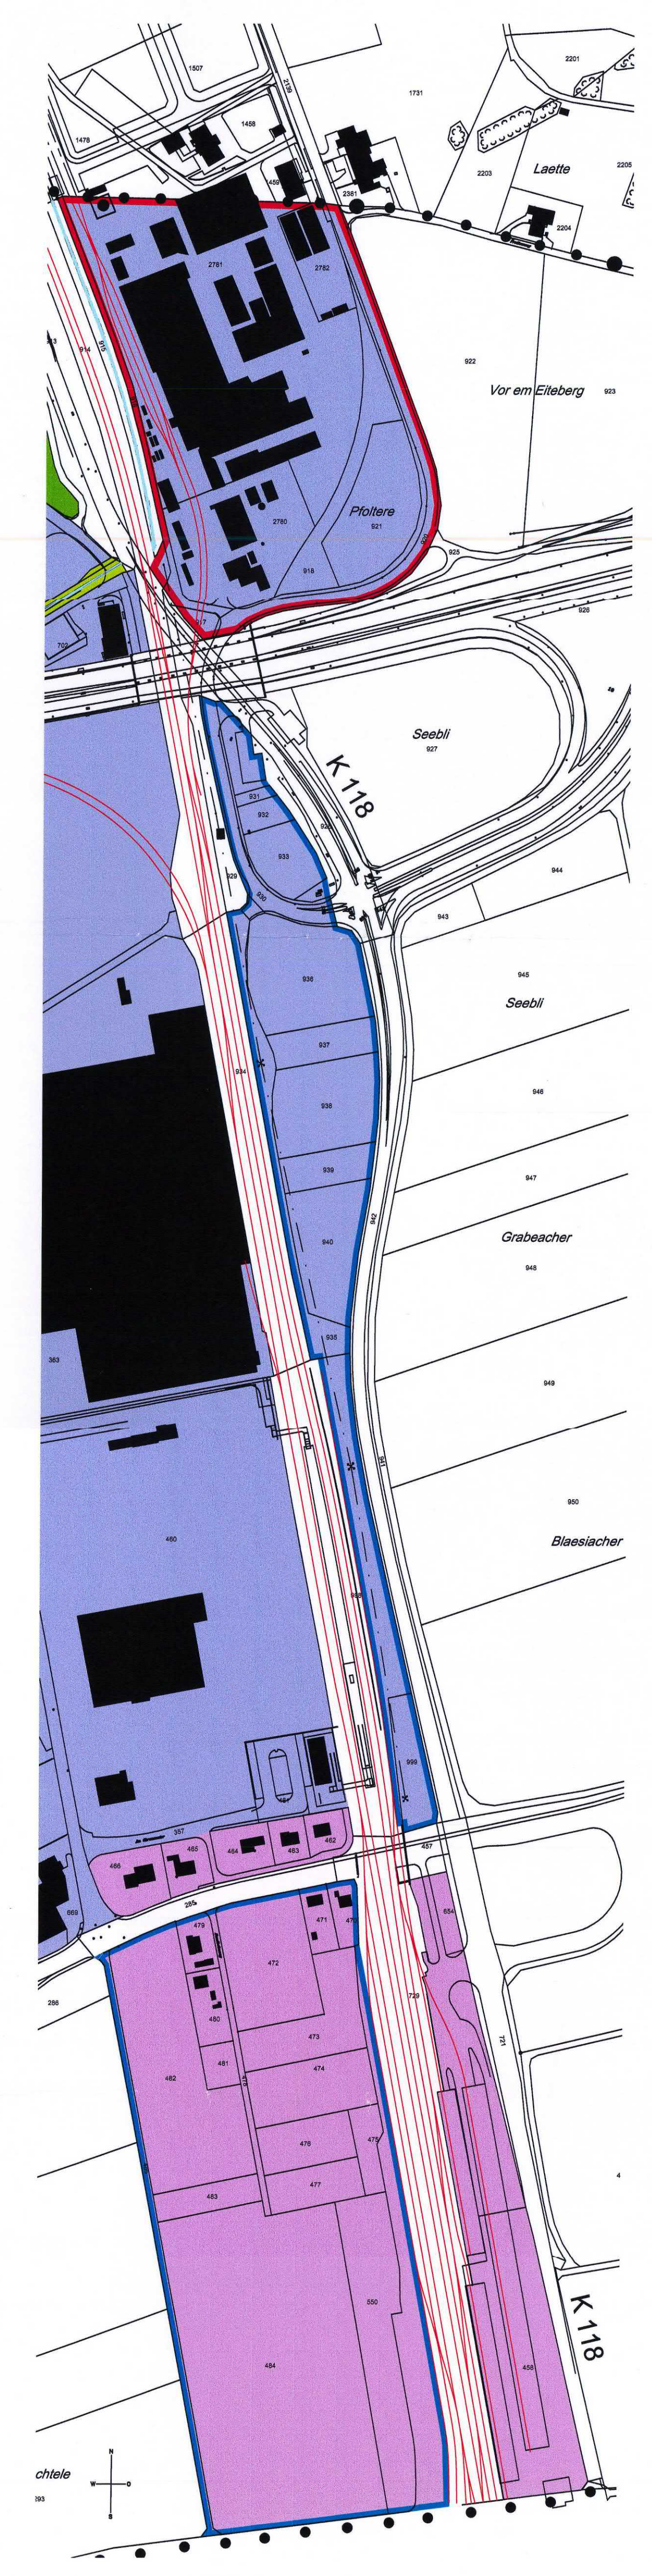


Geänderter Bauzonenplan




Geänderter Bauzonen- / Kulturlandplan

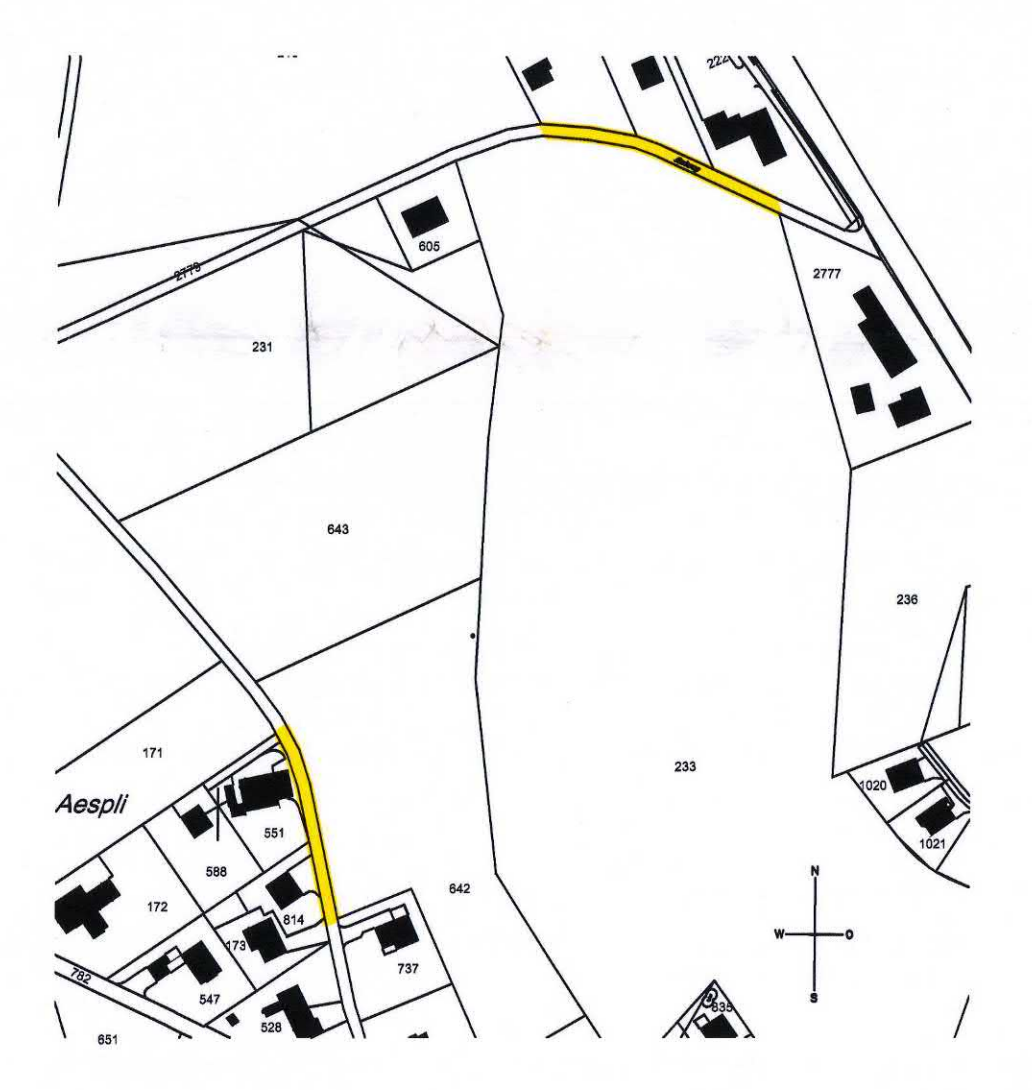

Bestehender Bauzonenplan

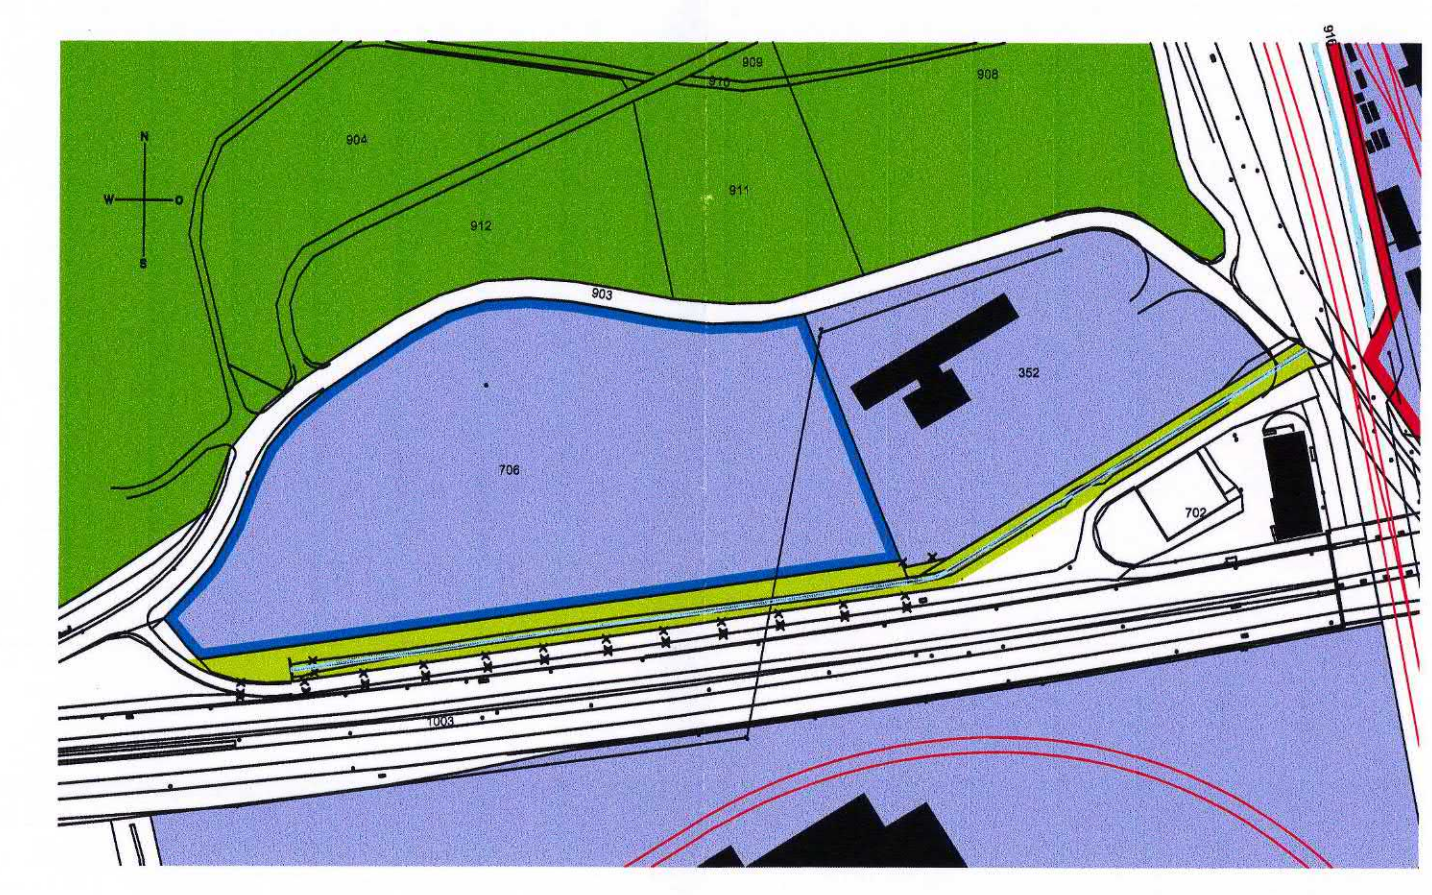

Geänderter Bauzonenplan

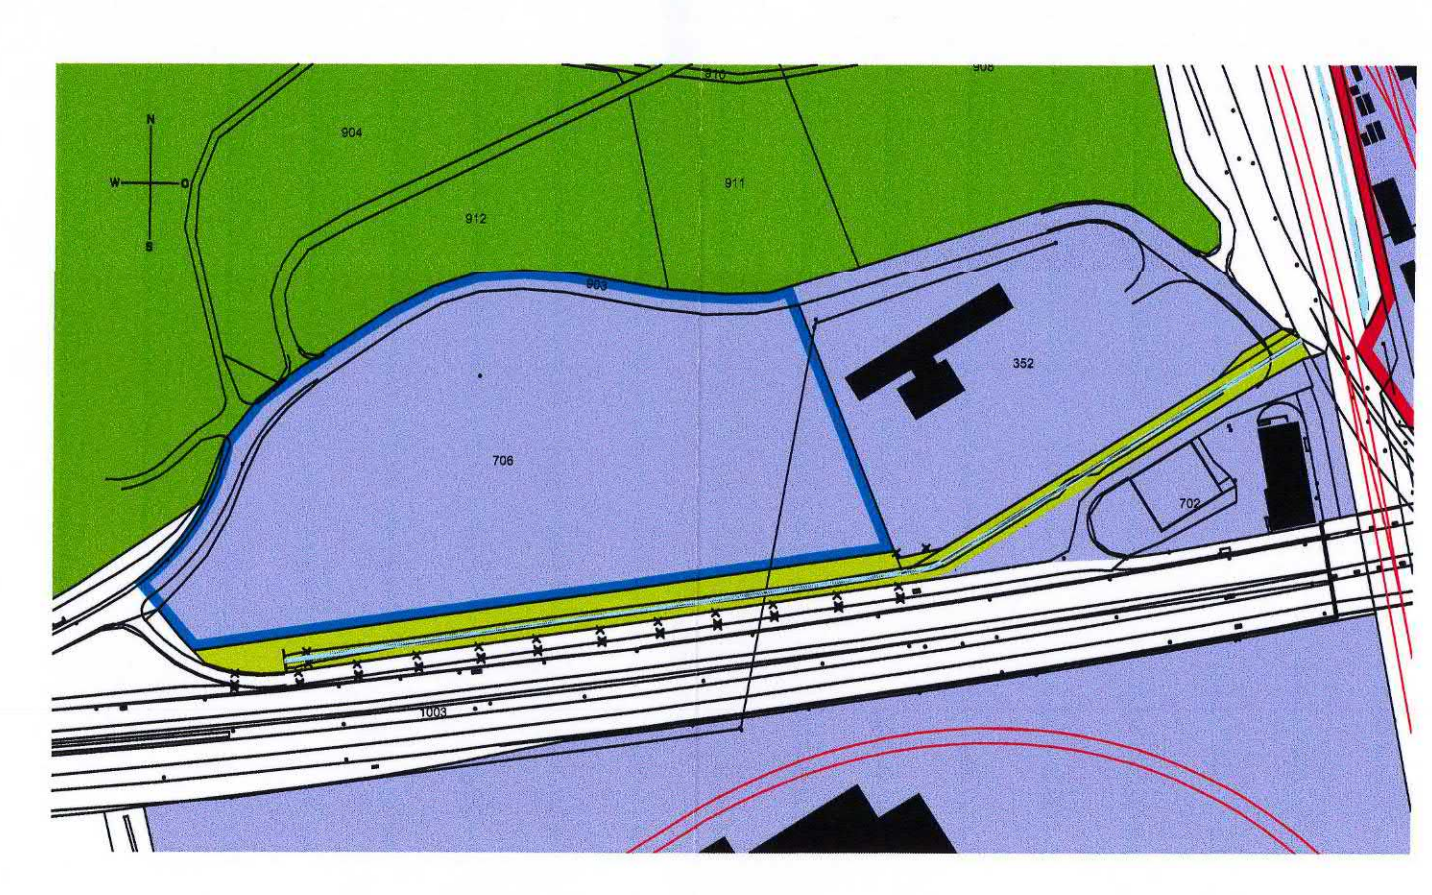

Legende

Genehmigungsinhalt

MF Wohnzone

W2 Wohnzone

G Gewerbezone

I Industriezone

Sondernutzungsplanungspflicht

Gestaltungsplanungspflicht gemäss § 4 Abs. 1 BNO

Informationsinhalt

OE Zone für öffentliche Bauten und Anlagen

Landwirtschaftszone

WG Zone mit höherer Immissionstoleranz

Wald

US Uferschutzzone

Gewässer

Geleise

Gemeindegrenze