


BAULINIENPLAN 1:1000

21.10.96 II

VP

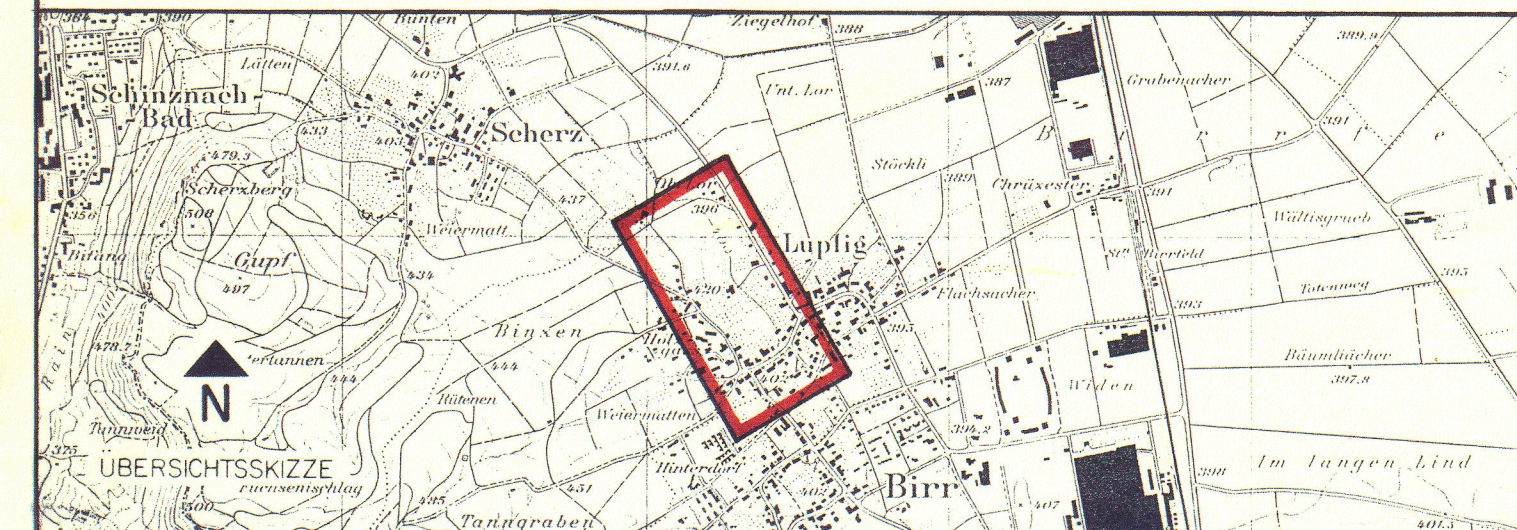

Verfasser: INGENIEURBÜRO WALTER + PORTA DIPLOM. ING. ETH/SIA/BS 5200 BRUGG	Datum Juni 1992	Entw. Gi	Gez. Mo	Geprüft	Grösse 41 / 105	Reg. Nr.
	Ersetzt Plan Nr.	Überholt durch Plan Nr.				Plan Nr. 60 040 / 1

Öffentlich Planaufgabe vom 7.8.92 bis 7.9.92

Genehmigt von der Gemeindeversammlung am ~~20.1.93~~ - 9. Dez. 1992

Der Gemeindeammann : Der Gemeindeschreiber

Genemigungsvermerk : Genemigung durch den Grossen Rat
Aarau, den 29. Juni 1993

Im Auftrage des Grossen Rates
Der Staatsschreiber:

In Vertretung

1. Genehmigungsinhalt

Es werden folgende farbig angelegten Elemente genehmigt:

	rot	Baulinien
	rot	Zwangsbaulinien
	rot	Neubau – Baulinien
	rot	Strassen-/Weglinien = Sockellinien
	blau	Aufzuhebende Strassen-/Weglinien
	blau	Aufzuhebende Baulinien
	rot	Bereich für Fussweg, Breite ... m. Die genaue Lage wird mit der Überbauung festgelegt.
	schwarz	Sichtlinie als Begrenzung der Sichtzonen mit Beobachtungsdistanz B und Knotensichtweite A.
	hellblau	Sichtzone: In den Sichtzonen muss ein sichtfreier Raum zwischen der Höhe von 80 cm und 3 m gewährleistet sein.

2. Orientierungsinhalt

GR	Datum		
GR	Datum	blau	Genehmigte Baulinien mit Genehmigungsdatum
GR	Datum	blau	Genehmigte Strassen-/Weglinien mit Genehmigungsdatum
---	---	rot	Projektierte Baulinien, die Gegenstand einer anderen Vorlage sind.
---	---	braun	Ein- und Ausfahrtsbeschränkungen. Zu- und Wegfahrten nur bei den im Plan bezeichneten Anschlüssen. Bestehende Ein- und Ausfahrten bleiben für die bisherige Nutzung erhalten.
---	---	karmin	Hochleistungsstrassen HLS
---	---	zinnober	Hauptverkehrsstrassen HVS
---	---	orange	Sammelstrassen SS
---	---	gelb	Erschliessungsstrassen ES
---	---	dunkelviolet	Fusswege mit beschränktem Fahrverkehr
---	---	hellviolet	Gehwege/Fusswege
---	---	lila	Radwege/Radstreifen
---	---	dunkelgrau	Bestehende Strassen/Wege
---	---	hellgrau	Bushaltestellen, Parkplätze, Verkehrsteiler
---	---	grün	Grünstreifen, bepflanzte Flächen
---	---	schwarz	Zonengrenzen und Zonenbezeichnungen gemäss Zonenplan

 Pflästerung

 Baum

