


KOMMUNALER ÜBERBAUUNGSPLAN
FELDLI - GEISSHALDE
BAULINIENPLAN 1:1000
ÄNDERUNG 1992

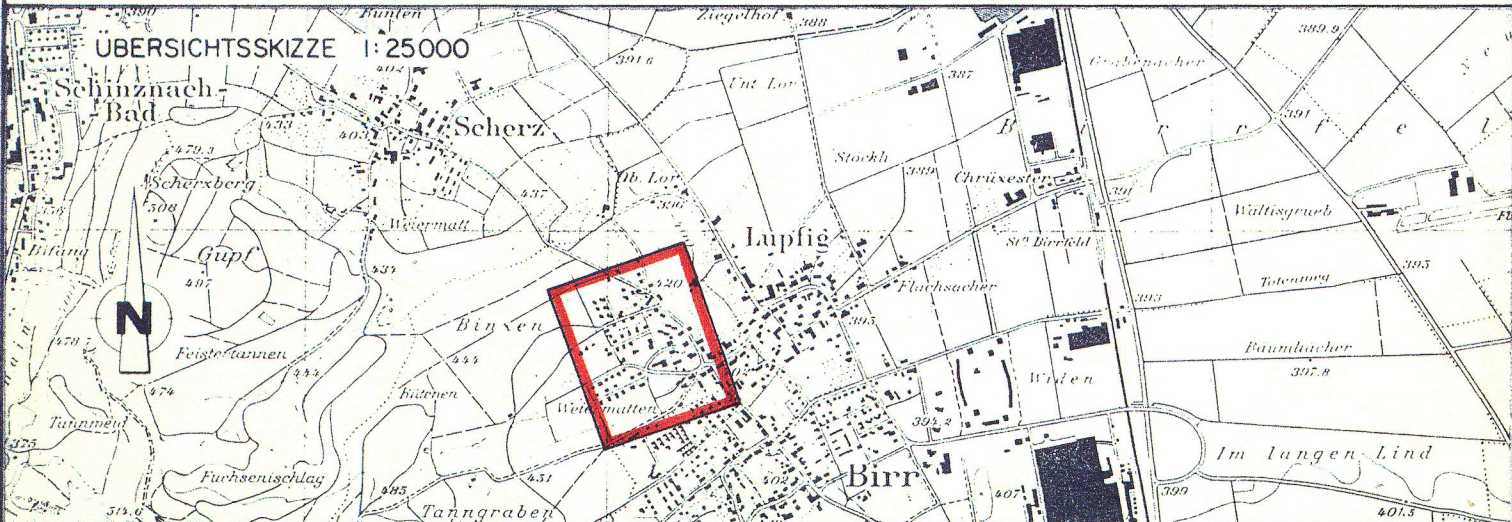

Verfasser: INGENIEURBÜRO WALTER + PORTA DIPLOM. ETH/SIA/BSP 5200 BRUGG	Datum Nov. 1991	Entw. Gi	Gez. Mo	Geprüft	Grösse 60 / 78	Reg. Nr.
	Ersetzt Plan Nr.			Überholt durch Plan Nr.		Plan Nr. 60 033 / I

Öffentlich Planaufgabe vom 13.1.1992 bis 12.2.1992
Genehmigt von der Gemeindeversammlung am 4.6.1992
Der Gemeindeammann: Der Gemeindegemeinderat

Genehmigungsvermerk: Genehmigung durch den Grossen Rat
Aarau, den 30. November 1993

Im Auftrag des Grossen Rates
Der Staatsarchivar:
la Vererbung

Legende zum kommunalen Überbauungsplan

1. Genehmigungsinhalt
Es werden folgende farbig angelegten Elemente genehmigt:
- rot Baulinien
 - rot Zwangsbaulinien
 - rot Neubau - Baulinien
 - rot Strassen-/Weglinien
 - blau Aufzuhebende Strassen-/Weglinien
 - blau Aufzuhebende Baulinien
 - rot Bereich für Fussweg, Breite ... m. Die genaue Lage wird mit der Überbauung festgelegt.
 - schwarz Sichtlinie als Begrenzung der Sichtzonen mit Beobachtungsdistanz B und Knotensichtweite A.
 - hellblau Sichtzone: In den Sichtzonen muss ein sichtfreier Raum zwischen der Höhe von 80 cm und 3 m gewährleistet sein.

2. Orientierungsinhalt
- GR Datum blau Genehmigte Baulinien mit Genehmigungsdatum
 - GR Datum blau Genehmigte Strassen-/Weglinien mit Genehmigungsdatum
 - rot Projektierte Baulinien, die Gegenstand einer anderen Vorlage sind.
 - braun Ein- und Ausfahrtsbeschränkungen, Zu- und Wegfahrten nur bei den im Plan bezeichneten Anschlüssen. Bestehende Ein- und Ausfahrten bleiben für die bisherige Nutzung erhalten.
 - karmin Hochleistungsstrassen HLS
 - zinnoberr Hauptverkehrsstrassen HVS
 - orange Sammelstrassen SS
 - gelb Erschliessungsstrassen ES
 - dunkelviolet Fusswege mit beschränktem Fahrverkehr
 - hellviolet Gehwege/Fusswege
 - lila Radwege/Radstreifen
 - dunkelgrau Bestehende Strassen/Wege
 - hellgrau Bushaltestellen, Parkplätze, Verkehrsteiler
 - grün Grünstreifen, bepflanzte Flächen
 - schwarz Zonengrenzen und Zonenbezeichnungen gemäss Zonenplan

