


ERSCHLIESSUNGSPLAN "KILCHMATTEN 2"

Gemäss Par. 17 BauG.



SITUATION 1:500

Kilchmattenweg

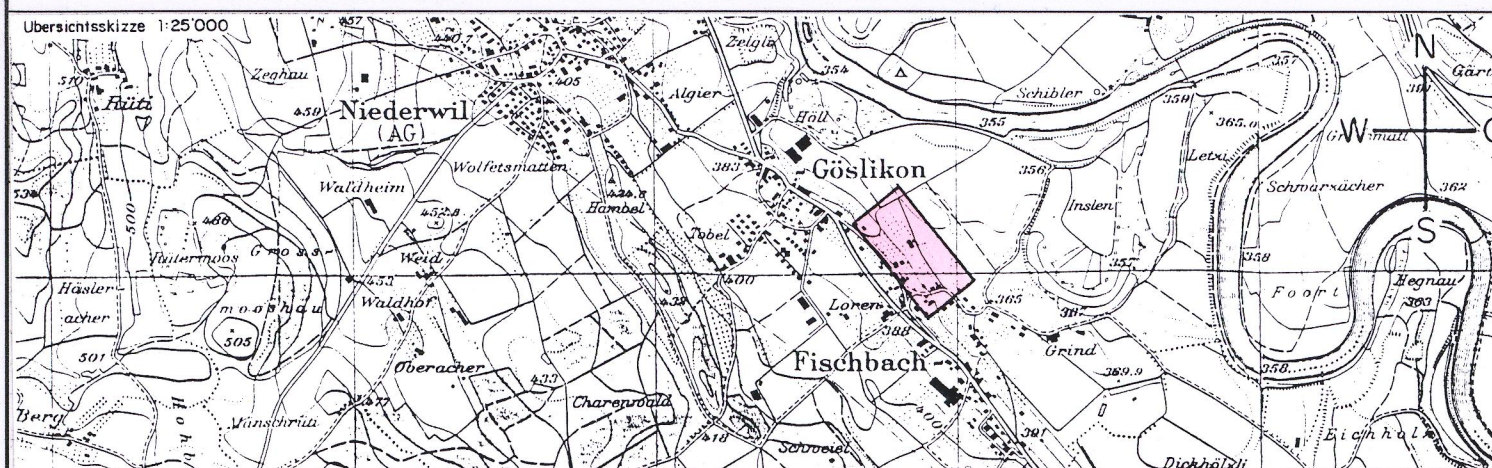

Verfasser: E. Fees + R. Stierli Ingenieure + Planer Zugerstrasse 12 5620 Bremgarten	Datum: Juni 1999	Entw.: R.S.	Gepr.: R.S.	Grösse: 30/126	Rev.:	Plan Nr.: 98/24 - 1S
	Ersetzt Plan vom: Nr.:		Überholt durch Plan vom: Nr.:			

Vorprüfungsbericht vom: 20. Mai 1999

Öffentliche Auflage vom: 14. Juni 1999 bis: 13. Juli 1999

Mitwirkungsbericht vom: 9. August 1999

Beschlissen vom Gemeinderat am: 9. August 1999

Der Gemeindeamman:

Der Gemeindeschreiber:

Genehmigung:

Genehmigung durch den Regierungsrat

Aarau, den 3. November 1999

Der Staatsschreiber:

Legende zum Erschliessungsplan

1. Genehmigungsinhalt

	rot	Baulinien
	rot	Zwangsbaulinien
	rot	Strassenlinien (Enteignungsrecht, § 132 BauG)
	violett	Bereich für Fussweg, Breite ... m. Die genaue Lage wird im Bauprojekt festgelegt (Enteignungsrecht § 132 BauG)
	blau / rot	Baulinien aufgehoben
	blau / rot	Strassenlinien aufgehoben
	rot	Leitungslinien (Enteignungsrecht, § 132 BauG)
	rot	Leitungsart: ... Leitungsdimension: ...
	hellblau	Sichtzone mit Beobachtungsdistanz B und Knotensichtweite A
	braun	Ein- und Ausfahrtenbeschränkung, Zu- und Wegfahrten nur bei den im Plan bezeichneten Anschlüssen
		Perimeter des Erschliessungsplanes

2. Orientierungsinhalt

	blau	rechtskräftige Baulinien mit Genehmigungsdatum
	blau	rechtskräftige Strassenlinien mit Genehmigungsdatum
	rot	Baulinien die Gegenstand einer anderen Vorlage sind
		bestehende Strassen / Wege
	karmín	Hochleistungsstrassen HLS
	zinnroter	Hauptverkehrsstrassen HVS
	orange	Verbindungsstrassen VS
	gelb	Sammelstrassen SS
	hellgelb	Erschliessungsstrassen ES
	hellviolett	Gehwege / Fusswege
	lila	Radwege / Radstreifen
	hellgrau	Bushaltestellen, Parkplätze, Verkehrsteiler
	hellgrün	Grünstreifen, bepflanzte Flächen
	schwarz	Zonengrenzen und Zonenbezeichnung gemäss Zonenplan
	blau	Gewässer
	grün	Wald

