

GEMEINDE FISCHBACH - GÖSLIKON

KANTON AARGAU

ERSCHLIESSUNGSPLAN 'JFANG'


Gemäss Par. 17 BauG.

SITUATION 1:500

Jfangstrasse



Übersichtsskizze 1:25'000

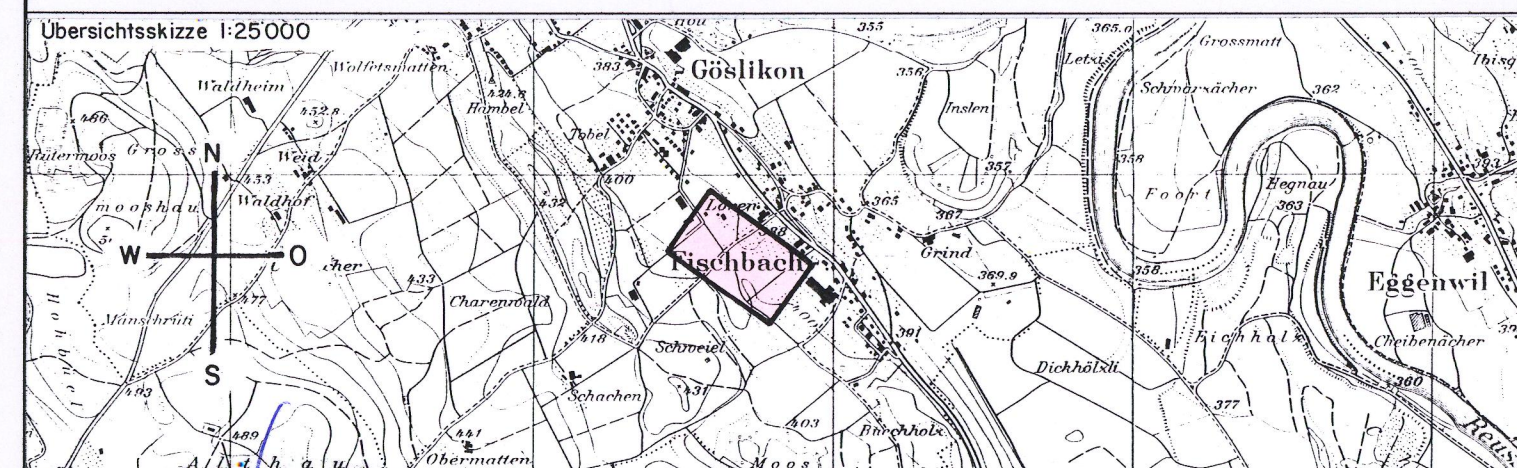

Verfasser:	Datum:	Entw./Gepr.:	Gez.:	Grösse:	Rev.:	Plan Nr.:
E. Fries + R. Schenker Ingenieure + Planer Zugerstrasse 12 5620 Brangarten	15. Sept. 99	EF	J.V.	40/105		99/24-EP
	Ersetzt Plan vom: Nr.:		Überholt durch Plan vom: Nr.:			

Mitwirkungsbericht vom: 1.3. Dez. 1999
Vorprüfungsbericht vom: 0.7. Sep. 1999
Öffentliche Auflage vom: 1.3. Okt. 1999 bis: 1.1. Nov. 1999
Beschl. vom Gemeinderat am: 1.3. Dez. 1999

Der Gemeindevorsteher: [Signature]
Der Gemeindevorsteher: [Signature]

Genehmigung: Genehmigung durch den Regierungsrat
Aarau, den 23. Februar 2000

Der Staatsschreiber: [Signature]

Legende zum Erschliessungsplan

1. Genehmigungsinhalt

	rot	Baulinien
	rot	Strassenlinien (Enteignungsrecht, § 132 BauG)
	hellblau	Sichtzone mit Beobachtungsdistanz B und Knotensichtweite A

2. Orientierungsinhalt

		bestehende Strassen / Wege
	kamin	Hochleistungsstrassen HLS
	zinnobor	Hauptverkehrsstrassen HVS
	orange	Verbindungsstrassen VS
	gelb	Sammelstrassen SS
	hellgelb	Erschliessungsstrassen ES
	hellviolett	Gehwege / Fusswege
	hellgelb	Gehweg - Zeichnung mittels Verbundsteine
	schwarz	Zonengrenzen und Zonenbezeichnung gemäss Zonenplan
		Perimeter des Erschliessungsplanes
	grün	Einheimischer Hochstammbaum

