



Genehmigung durch den Regierungsrat
Aarau, den 12. August 2009

Der Staatsschreiber:



Gestaltungsplan Litz Parz. 128

Gebäude 167

gemäss § 21 BauG

Kanton Aargau
Departement
Rau, Verkehr und Umwelt
Abteilung Raumentwicklung



Übersichtsplan
März 2009

Vorprüfungsbericht vom 13. März 2009
Mitwirkungsbericht vom: 29. Mai 2009
Öffentliche Auflage vom: 30. März 2009 - 28. April 2009
Beschlossen vom Gemeinderat am: 11. Mai 2009


Der Gemeindeammann: Der Gemeindeschreiber:

B. Koller

[Signature]

Gehnemigung:

1:1000

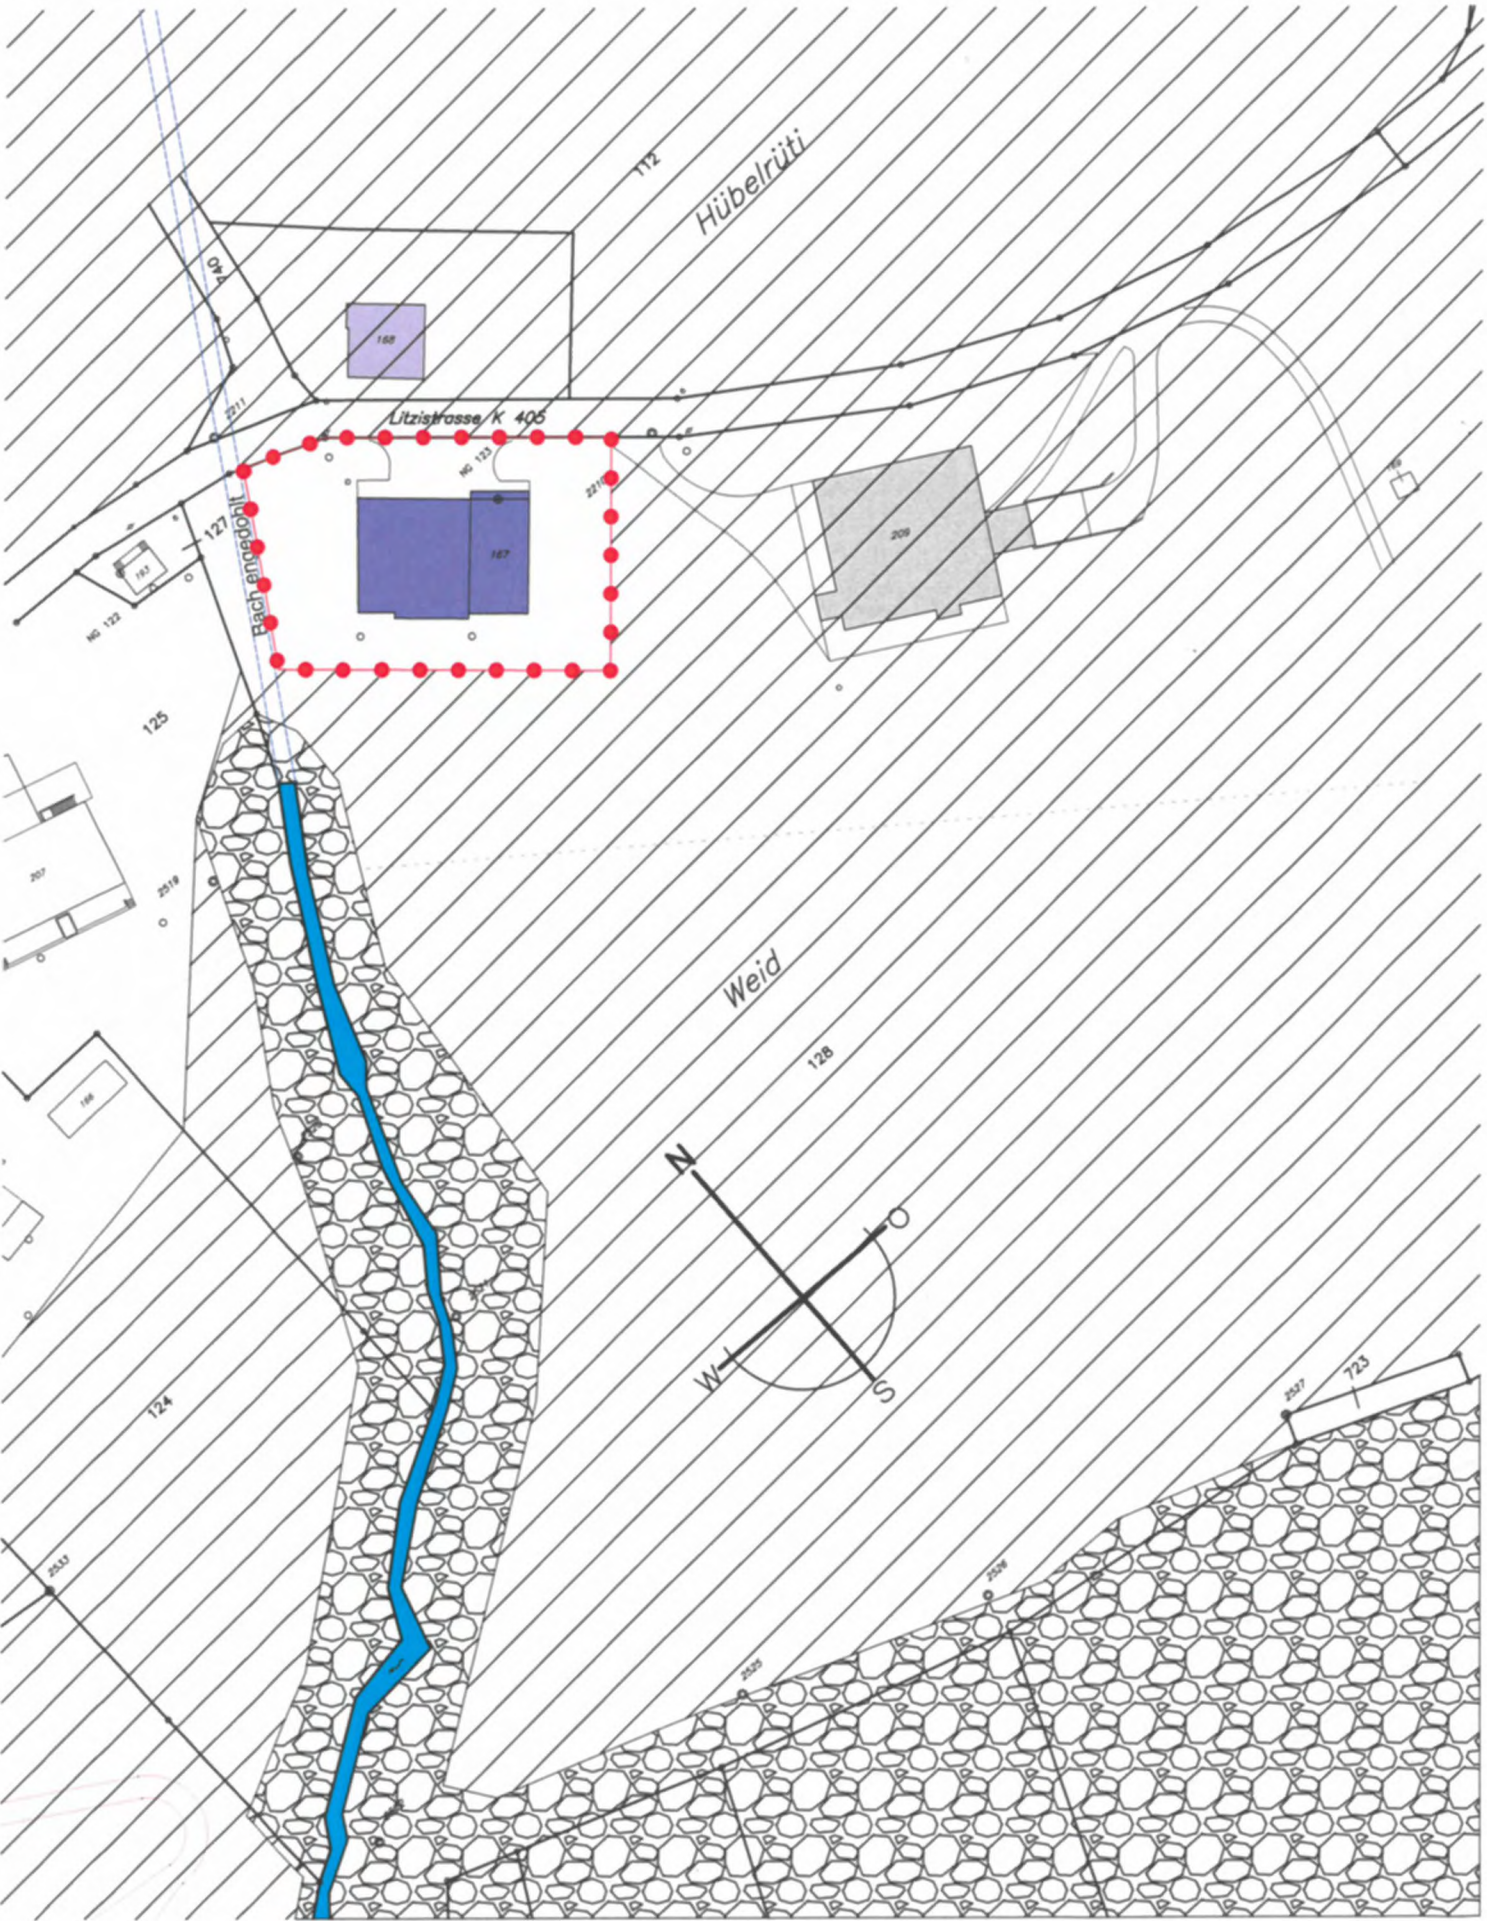

Genehmigungsinhalt

- Gestaltungsplanperimeter
- Wohnhaus mit Scheune 167
Komunaler Volumenschutz V1

Orientierungsinhalt

- Schopf / Waschhaus 168 (Volumenschutz V2)
- Scheune mit Stallung 209
- Bach
- Bach engedohlt
- Landschaftsschutzzone
- Wald