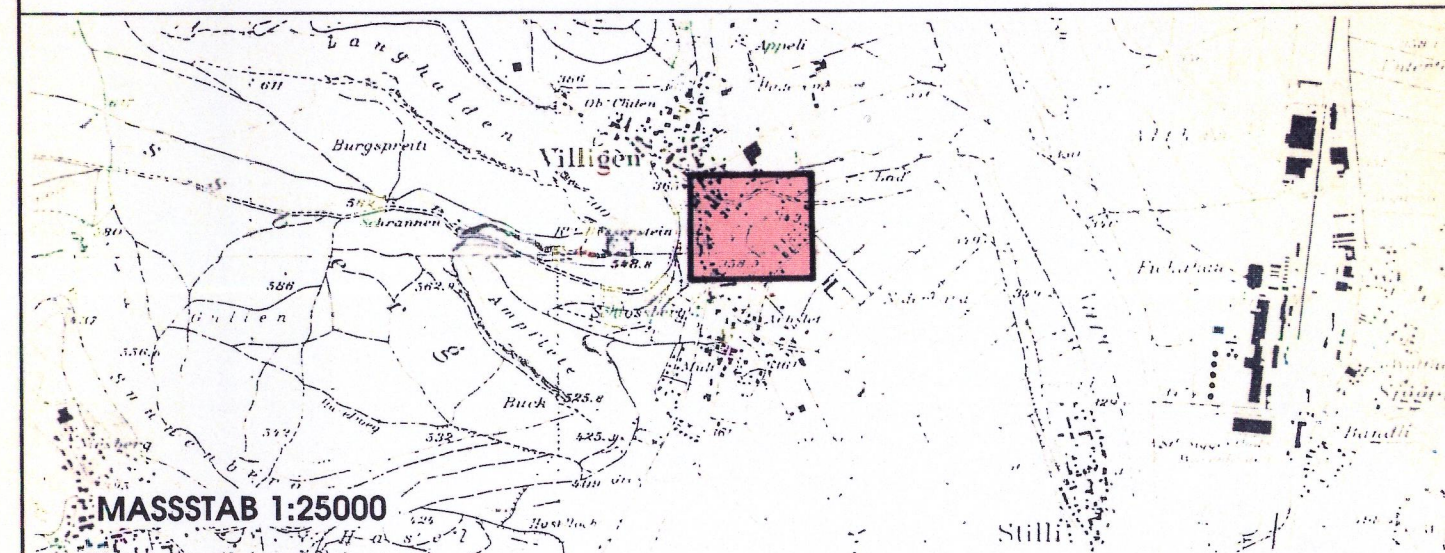


Kommunaler Ueberbauungsplan

KUMETSTRASSE

Teilstück Kantonsstrasse K 442 - Schürmattstrasse

1:500

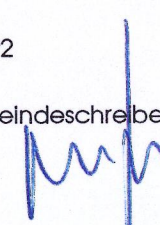


MASSSTAB 1:25000

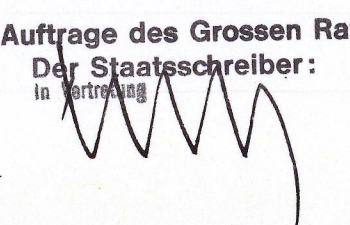
Verfasser: Planungsbüro Gebr. Senn 5415 Obersiggenthal Tel. 056 / 82 31 53	Datum: November 1991	Grösse: 30 X 84	Plan - Nummer: 26/2
	Entwurf: CO / SB	Geprüft: PE	Ersetzt Plan-Nr.:

Oeffentliche Planaufgabe vom: 18. November 1991 bis: 17. Dezember 1991

Beschlossen von der Gemeindeversammlung am: 5. Juni 1992

Der Gemeindeammann: Der Gemeindegemeinder: 

 
Genehmigungsvermerk: Genehmigung durch den Grossen Rat
Aarau, den 19. Oktober 1993

Im Auftrage des Grossen Rates
Der Staatsschreiber:


 
 
Legende zum kommunalen Ueberbauungsplan

1. Genehmigungsinhalt

Es werden folgende farbig angelegten Elemente genehmigt

	rot	Baulinien
	rot	Zwangsbaulinien
	rot	Neubau - Baulinien
	rot	Strassen - Weglinien
	blau	Aufzuhebende Strassen - Weglinien
	blau	Aufzuhebende Baulinien
	rot	Bereich für Fussweg, Breite mind. 1,5 Meter. Die genaue Lage wird mit der Ueberbauung festgelegt.
	schwarz	Sichtlinie als Begrenzung der Sichtzone mit Beobachtungsdistanz B und Knotensichtweite A.
	hellblau	Sichtzone: In den Sichtzonen muss ein sichtfreier Raum zwischen der Höhe von 80 cm und 3 m gewährleistet sein.
		Baubereich für zukünftige Transformatorenstation

2. Orientierungsinhalt

	blau	Genehmigte Baulinien mit Genehmigungsdatum
	blau	Genehmigte Strassen - Weglinien mit Genehmigungsdatum
	rot	Projektierte Baulinien, die Gegenstand einer anderen Vorlage sind
	braun	Ein- und Ausfahrtsbeschränkungen Zu- und Wegfahrten nur bei den im Plan bezeichneten Anschlüssen. Bestehende Ein- und Ausfahrten bleiben für die bisherige Nutzung erhalten
	karmin	Hochleistungsstrassen HLS
	zinnobor	Hauptverkehrsstrassen HVS
	orange	Sammelstrassen SS
	gelb	Erschliessungsstrassen ES
	dunkelviolet	Fusswege mit beschränktem Fahrverkehr
	hellviolet	Gehwege/Fusswege
	lila	Radwege/Radstreifen
	dunkelgrau	Bestehende Strassen/Wege
		Perimeter Geltungsbereich Ueberbauungsplan
	grün	Hecken und Feldgehölze
	schwarz	Zonengrenzen und Zonenbezeichnungen gemäss Zonenplan

