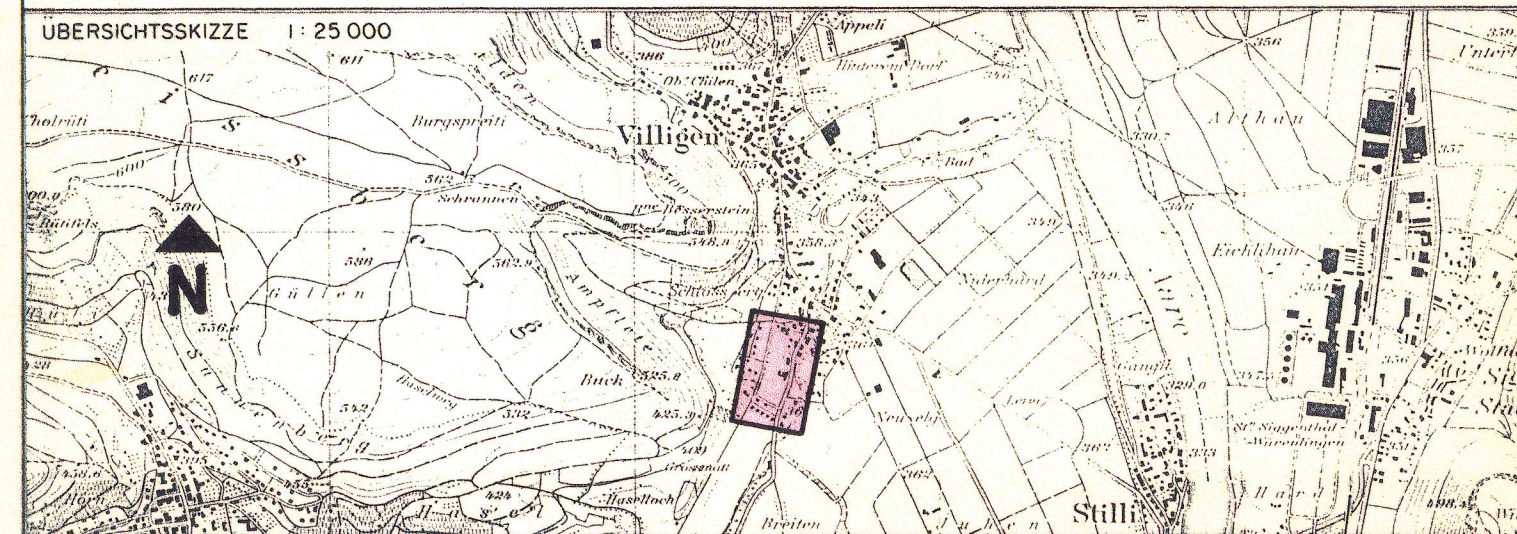


ABSCHNITT "SÜD"

BAULINIENPLAN 1:1000



Verfasser : INGENIEURBÜRO PORTA + PARTNER DIPL. ING. ETH/SIA/BSP 5200 BRUGG	Datum März 1994	Entw. Gi	Gez. Mo	Geprüft	Grösse 30 / 84	Reg. Nr.
	Ersetzt Plan Nr.		Überholt durch Plan Nr.			Plan Nr. G 101.40 / I

Öffentliche Planaufgabe vom **9.8.93** bis **7.9.93**

Beschlossen vom Gemeinderat am 20.10.94

Der Gemeindeammann :

Der Gemeindeschreiber :

Genemigungsvermerk :

 
 
 
Genehmigung durch den Regierungsrat
mit Änderungen / Auflagen

Aarau, den 22. Januar 1996

Der Staatsschreiber

1. Genehmigungsinhalt

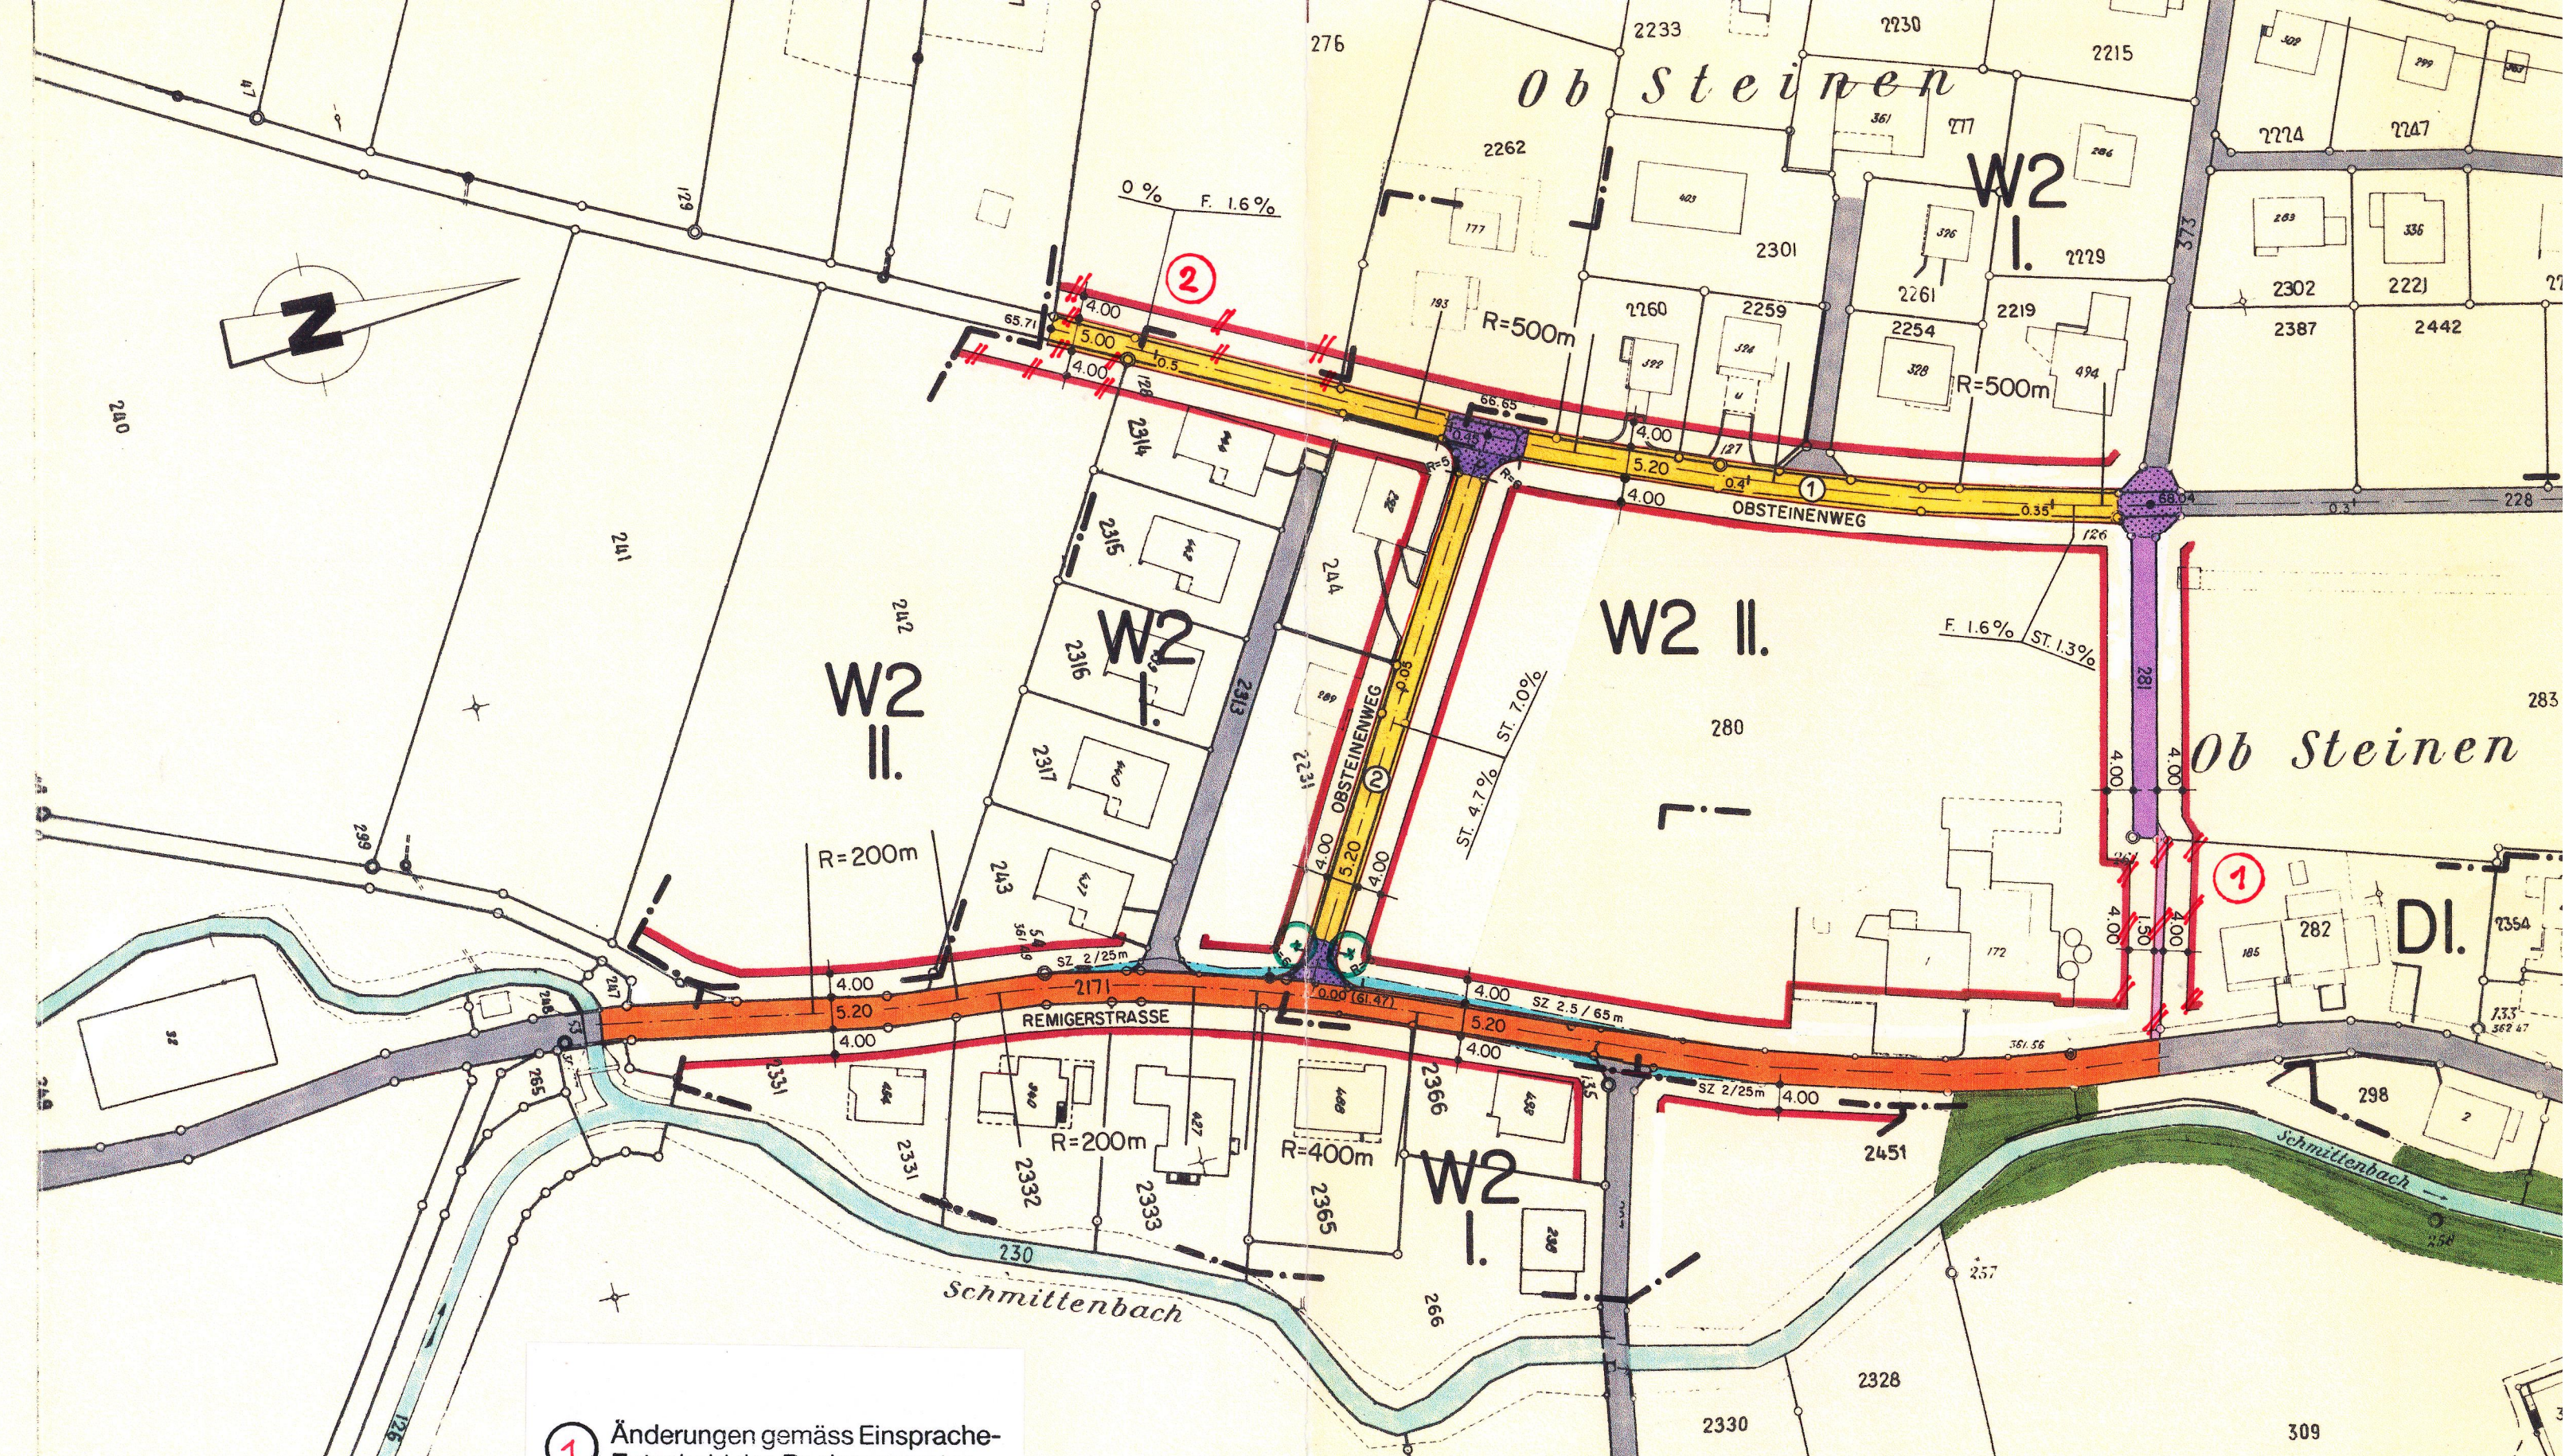
Es werden folgende farbig angelegten Elemente genehmigt

	rot	Baulinien
	rot	Zwangsbaulinien
	rot	Neubau - Baulinien
	rot	Strassen-/Weglinien = Sockellinien
	blau	Aufzuhebende Strassen-/Weglinien
	blau	Aufzuhebende Baulinien
	rot	Bereich für Fussweg, Breite ... m. Die genaue Lage wird mit der Überbauung festgelegt.
	schwarz	Sichtlinie als Begrenzung der Sichtzonen mit Beobachtungsdistanz B und Knotensichtweite A.
	hellblau	Sichtzone: In den Sichtzonen muss ein sichtfreier Raum zwischen der Höhe von 80 cm und 3 m gewährleistet sein.
		Pflasterung

2. Orientierungsinhalt

GR	Datum	
	blau	Genehmigungsdatum
GR	Datum	blau
	rot	Genehmigte Strassen-/Weglinien mit Genehmigungsdatum
		rot
		Projektierte Baulinien, die Gegenstand einer anderen Vorlage sind.
	braun	Ein- und Ausfahrtsbeschränkungen. Zu- und Wegfahrten nur bei den im Plan bezeichneten Anschlüssen. Bestehende Ein- und Ausfahrten bleiben für die bisherige Nutzung erhalten.
	karmin	Hochleistungsstrassen HLS
	zinnoberr	Hauptverkehrsstrassen HVS
	orange	Sammelstrassen SS
	gelb	Erschliessungsstrassen ES
	dunkelviolet	Fusswege mit beschränktem Fahrverkehr
	hellviolet	Gehwege/Fusswege
	lila	Radwege/Radstreifen
	dunkelgrau	Bestehende Strassen/Wege
	hellgrau	Bushaltestellen, Parkplätze, Verkehrsteiler
	grün	Grünstreifen, bepflanzte Flächen
	schwarz	Zonengrenzen und Zonenbezeichnungen gemäss Zonenplan

 Baum



- 1 Änderungen gemäss Einsprache-
Entscheid des Regierungsrates

1 Nichtgenehmigung / Aufhebung

- 2 Änderungen / Auflagen gemäss Beschluss des Grossen Rates

2 Nichtgenehmigung