



Erschliessung Obsteinen Nord Erschliessungsplan

gemäss § 17 BauG


Weitere Bestandteile des Erschliessungsplanes:

- Planungsbericht nach Art. 47 RPV (orientierend)

Kanton Aargau
Departement
Bau, Verkehr und Umwelt
Abteilung Raumentwicklung

VIK
01. Juni 2017

Genehmigungsexemplar Situation 1:500

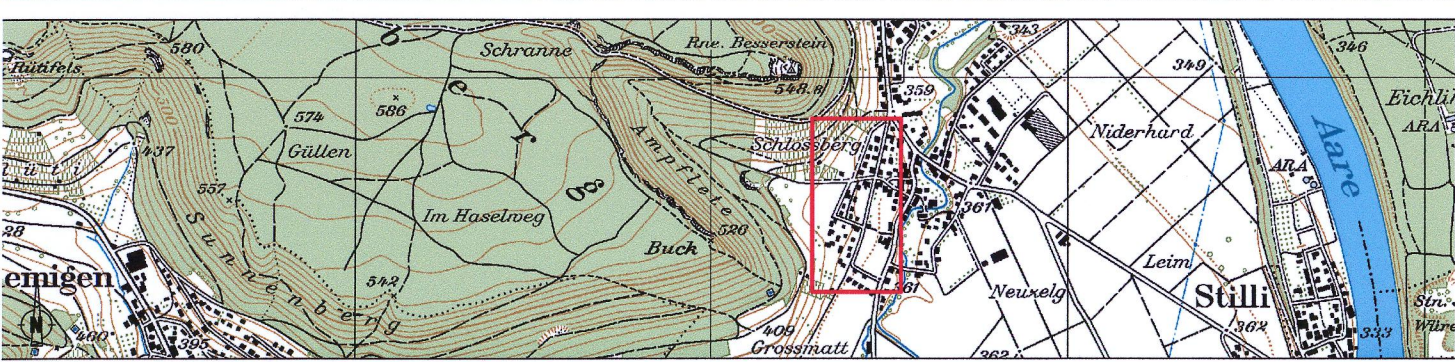

Vorprüfungsbericht: 14. April 2015

Mitwirkung: 8. September bis 7. Oktober 2015

Öffentliche Auflage: 16. November bis 15. Dezember 2015

Vom Gemeinderat beschlossen: 10. April 2017

Der Gemeindevorstand:

J. Baumann
Genehmigungsvermerk:

Der Gemeindevorstand:

M. Vogt

Genehmigung durch das Departement
Bau, Verkehr und Umwelt
Aarau, den 3. Juni 2017

Der Generalsekretär:

Projektnummer: 4121NBP100
Plannummer: ---
Format: 60/105
Dateiname: ..\5_Projektdaten\3_Plane\Erschliessungsplan.dwg
Plotfile: ---

PORTA
INGENIEURE PLANER GEOMETER

Akt.	Erstellung:	Änderung 1:	Änderung 2:
gezeichnet:	Fef 01.02.2016	vol 21.04.2016	Wp 07.06.2017
geprüft:	Wes 01.02.2016	pld 21.04.2016	Hb 07.06.2017
freigegeben:	Hb 01.02.2016	Hb 21.04.2016	Hb 07.06.2017

Beschreibung der letzten Änderung: Genehmigungsvermerk

5201 Brugg
Neumarkt 1
T 058 550 97 97
F 058 550 97 00
brugg@porta.ch
www.porta.ch

Legende:

Genehmigungsinhalt

Weg- und Strassenlinie (Enteignungsrecht gemäss §132 BauG) /
Sockellinien (Baulinie für Einfriedungen)

Sichtzone

Erschliessung Parz. 289

Orientierungsinhalt

Perimeter des Erschliessungsplanes

Bauzonengrenze

Genehmigter Erschliessungs-/ Gestaltungsplan

Bestehende Strassen

Verbreiterung Erschliessungsstrasse

