

Erschliessungsplan "Zurzach-Ost"


Teiländerung 2000

gemäss § 17 BauG

Baudepartement Kanton Aargau

Abteilung Raumentwicklung

Situationsplan 1:1000

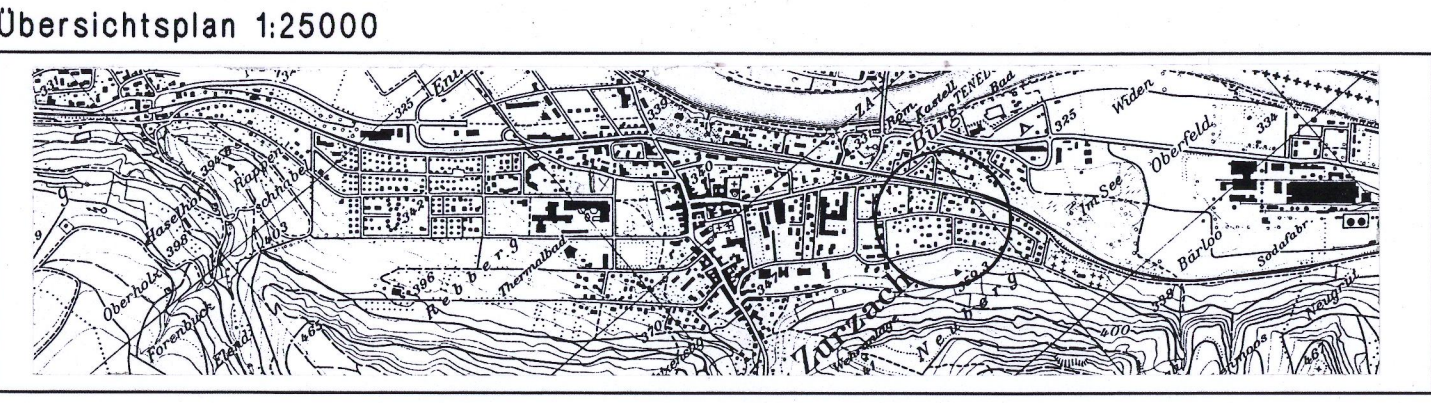

Verfasser: Gresch Partner
Raumplanung + Umweltmanagement
5436 Würenlos

Mitwirkungsbericht vom: 15. Oktober 2001
Vorprüfungsbericht vom: 20. Oktober 2000
Öffentliche Auflage vom: 28. August bis: 26. Sept. 2001
Beschlissen vom Gemeinderat am: 27. November 2001
Der Gemeindevorstand: Der Gemeindevorstand: *[Signature]*

Genehmigung: Genehmigung durch den Regierungsrat
Aarau, den 19. Juni 2002
Der Staatssekretär: *[Signature]*

Legende:

Genehmigungsinhalt:

 Blau Aufzuhebende Baulinie
 Blau Aufzuhebende Sichtzone

Orientierungsinhalt:

 Rot Baulinie gemäss Verfahren
Kantonaler Nutzungsplan NK 286
Umfahrungsstrasse




Erschliessungsplan "Zurzach-West"

Teiländerung 2000

gemäss § 17 BauG

Baudepartement Kanton Aargau
Abteilung Raumentwicklung

Situationsplan 1:1000

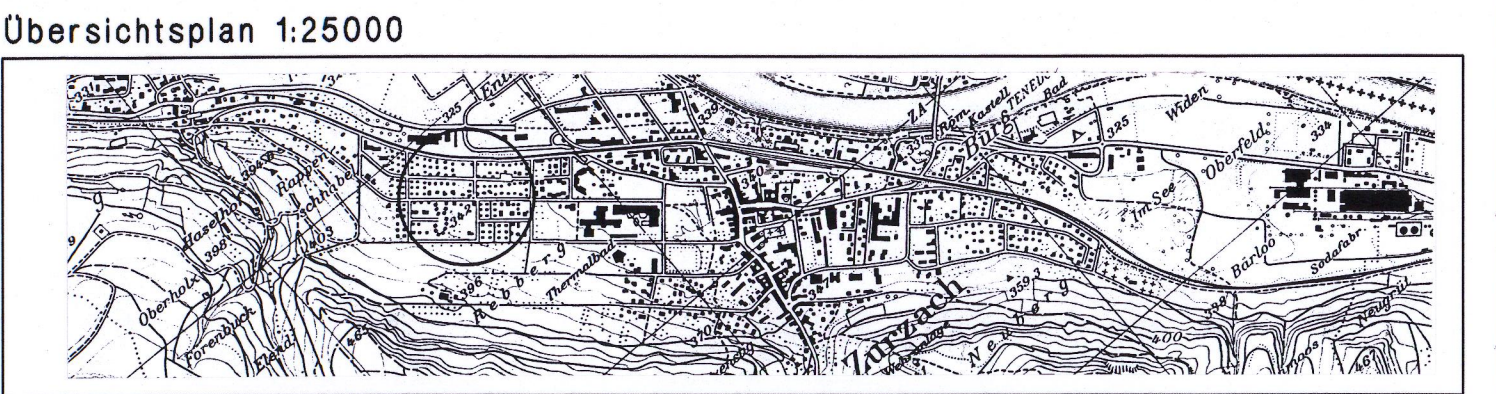

Verfasser: Gresch Partner
Raumplanung + Umweltmanagement
5436 Würenlos

Mitwirkungsbericht vom: 15. Oktober 2001
Vorprüfungsbericht vom: 20. Oktober 2000
Öffentliche Auflage vom: 28. August bis: 26. Sept. 2001
Beschlössen vom Gemeinderat am: 27. November 2001
Der Gemeindeammann: Der Gemeindeschreiber: *St*

Genehmigung: Genehmigung durch den Regierungsrat
Aarau, den 19. Juni 2002
Der Staatsschreiber: *St*

/17396/002_zuwest_A

Legende:

Genehmigungsinhalt:

- Blau Aufzuhebende Baulinie
- Rot Neue Baulinie
- Blau Aufzuhebende Sichtzone

Orientierungsinhalt:

- Violett Perimeter Erschliessungsplan "ENTWIES"
- Violett Perimeter Gestaltungsplan "KURZONE"

