


Kommunaler Überbauungsplan „RUGGHÖLZLI“

Situation 1:500

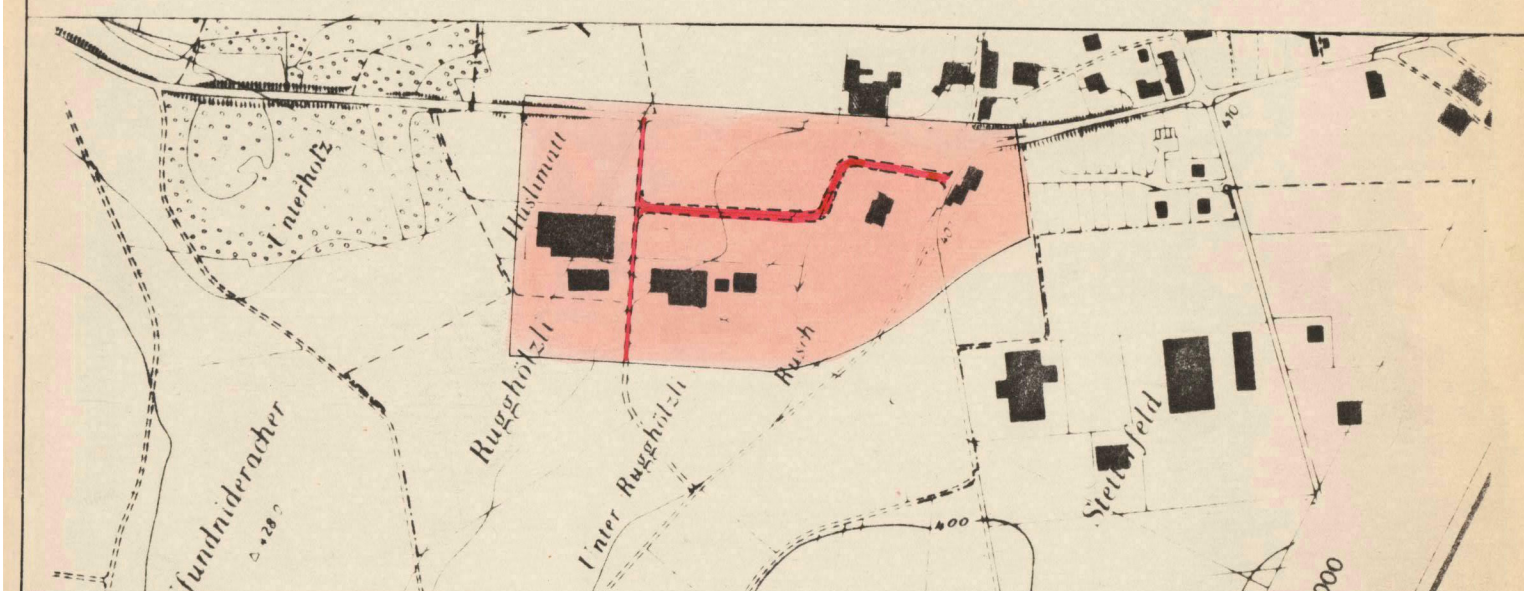

Verfasser: H. Zumbach, dipl. Ing. ETH-Zürich	Datum: 10.5.82	Entw. Rz	Gedr. Rz	Grösse: 45/102	RZ	Plan-Nr. 1479/01
Ingenieurbüro: 5900 AARAU	Ersetzt Plan vom	Nr.	überholt durch Plan vom	Nr.		

Öffentliche Planaufgabe vom 3. Januar 1983 bis 2. Februar 1983
7. MÄRZ 1983 6. APRIL 1983
Beschluss von der Einwohnergemeindeversammlung am 17. JUNI 1983
Der Gemeindevorstand: H. W. Müller
Der Gemeindevorstand: H. R. Müller

Genehmigung durch den Grossen Rat
Aarau, den 7. Januar 1986
RRB-Nr. 47 vom 12. 1. 1986
Im Auftrage des Grossen Rates
Der Stadtschreiber:
In Vertretung

Ernst Salin

1. Das Genehmigungsverfahren
- Das Genehmigungsverfahren bezieht sich auf die farblich angelegten Baulinien, Strassenlinien und Sichtzonen.
- Baulinien und Strassenlinien
- Vom Grossen Rat oder Regierungsrat genehmigte Baulinien
- Aufzuhebende Baulinien
- Aufzuhebende Strassenlinien
- Zu genehmigende Baulinien
- Zu genehmigende Strassenlinien
- Projektierte Baulinien, die noch nicht genehmigt werden sollen
- Projektierte Strassenlinien, die noch nicht genehmigt werden sollen
- Zu genehmigende Baulinie Art 110 der Verordnung über Errichtung, Betrieb und Unterhalt von elektrischen Starkstromanlagen vom 7. Juli 1933
- Sichtzonen
- Sichtlinie als Begrenzung der Sichtzonen
- Sichtzone
- Die hellblau angelegten Flächen sind ständig als Sichtzonen freizuhalten. Es dürfen keine sich behindernden Pflanzen, Einfriedungen oder andere Anlagen bestehen. Das Sichtfeld der Fahrer muss von 0,60m - 3,00m über Boden frei bleiben.
2. Zur Orientierung
- Hochleistungsstrasse HLS
- Hauptverkehrsstrasse HVS
- Sammelstrasse SS
- Erschliessungsstrasse ES 1
- Erschliessungsstrasse ES 2
- Bestehende Wege
- Gehweg
- Gehweg mit beschränktem Fahrverkehr
- Radweg
- Seitenfreiheit und Verkehrsteiler
- Refugien, Bushaltestellen, Verzögerungs- und Beschleunigungsspur
- Parkplatz
- Replanzierte Flächen, Grünstreifen
- Zonengrenzen und Zonenbezeichnungen gemäss Zonenplan
- GR Datum
- R Datum
- blau
- hellblau
- rot
- rot
- rot
- rot
- orange
- schwarz
- hellblau
- karmen
- zinnüber
- orange
- gelb
- hellgelb
- dunkelgrau
- hellviolett
- dunkelviolett
- hell
- hellgrau
- feldgrau
- grün

