




ERSCHLISSUNGSPLAN
"HALDENWEG - TANNENWEG"

Gemäss Paragraph 17 BauG
Kanton Aargau
Departement
Bau, Verkehr und Umwelt
Abteilung Raumentwicklung

Situation 1 : 500

Weitere Bestandteile: Keine

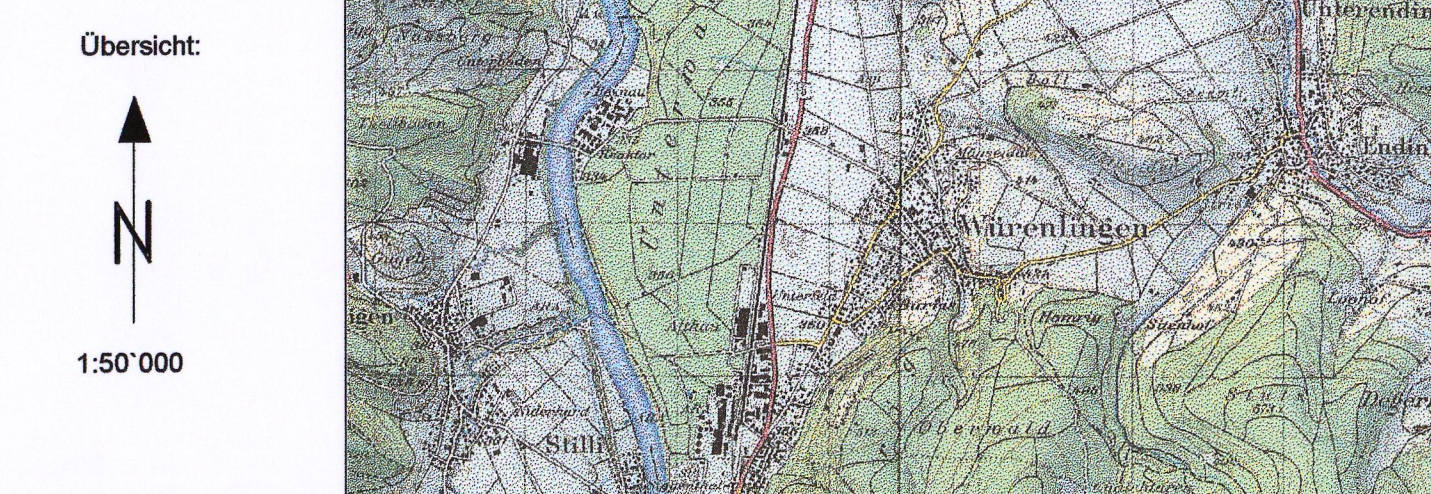

Verfasser:	Datum:	Grösse:	Plan-Nr.:
Ingenieurbüro Senn	November 2006	60 x 147	12138
Planung & Tiefbau, 5415 Obersiggenthal	Entwurf:	Gedruckt:	Erstellt Plan:
	AJ	Co	September 2006

Mitwirkungsbericht vom:	Keine Eingaben
Vorprüfungsbericht vom:	08.11.2006
Öffentliche Auflage vom:	26.02.2007
Beschlossen vom Gemeinderat am:	10.04.2007
Der Gemeinderat:	Der Gemeindevorstand:
Genehmigung vermerkt: Genehmigung durch den Regierungsrat Aarau, den 13. Juni 2007	
Der Staatsschreiber:	

LEGENDE

1. GENEHMIGUNGSINHALT

Farbe	Bezeichnung
rot	Baulinien gem. § 111 Abs. 1 lit. a BauG
rot	Strassenlinien (Erfolgungsrecht, Paragraph 132 BauG) (Strassenlinie + Sochtlinie)
hellblau	Sichtzone mit Beobachtungsdistanz B und Knotenschwelle A

Die im Erschliessungsplan enthaltenen Quartierserschliessungsstrassen (gelb) sollen verkehrsmässig ausgebaut werden. Die entsprechenden Massnahmen werden für jeden Strassenzug im jeweiligen Detailprojekt vorgesehen.

2. ORIENTIERUNGSINHALT

gelb	Quartierserschliessungsstrasse / Zufahrtsstrasse und -Weg
grau	bestehende Strassen
dunkelgrau	bestehende Trottoire
violett	geplante Trottoire
grün / violett	Wald / Waldgrenze gemäss § 5 Forstgesetz
hellgrün	Hecke
braun	Ein- und Ausfahrtsbeschränkung
schwarz	Zonengrenzen und Zonenbezeichnungen gemäss Zonenplan
schwarz	Perimeter des Erschliessungsplans

