
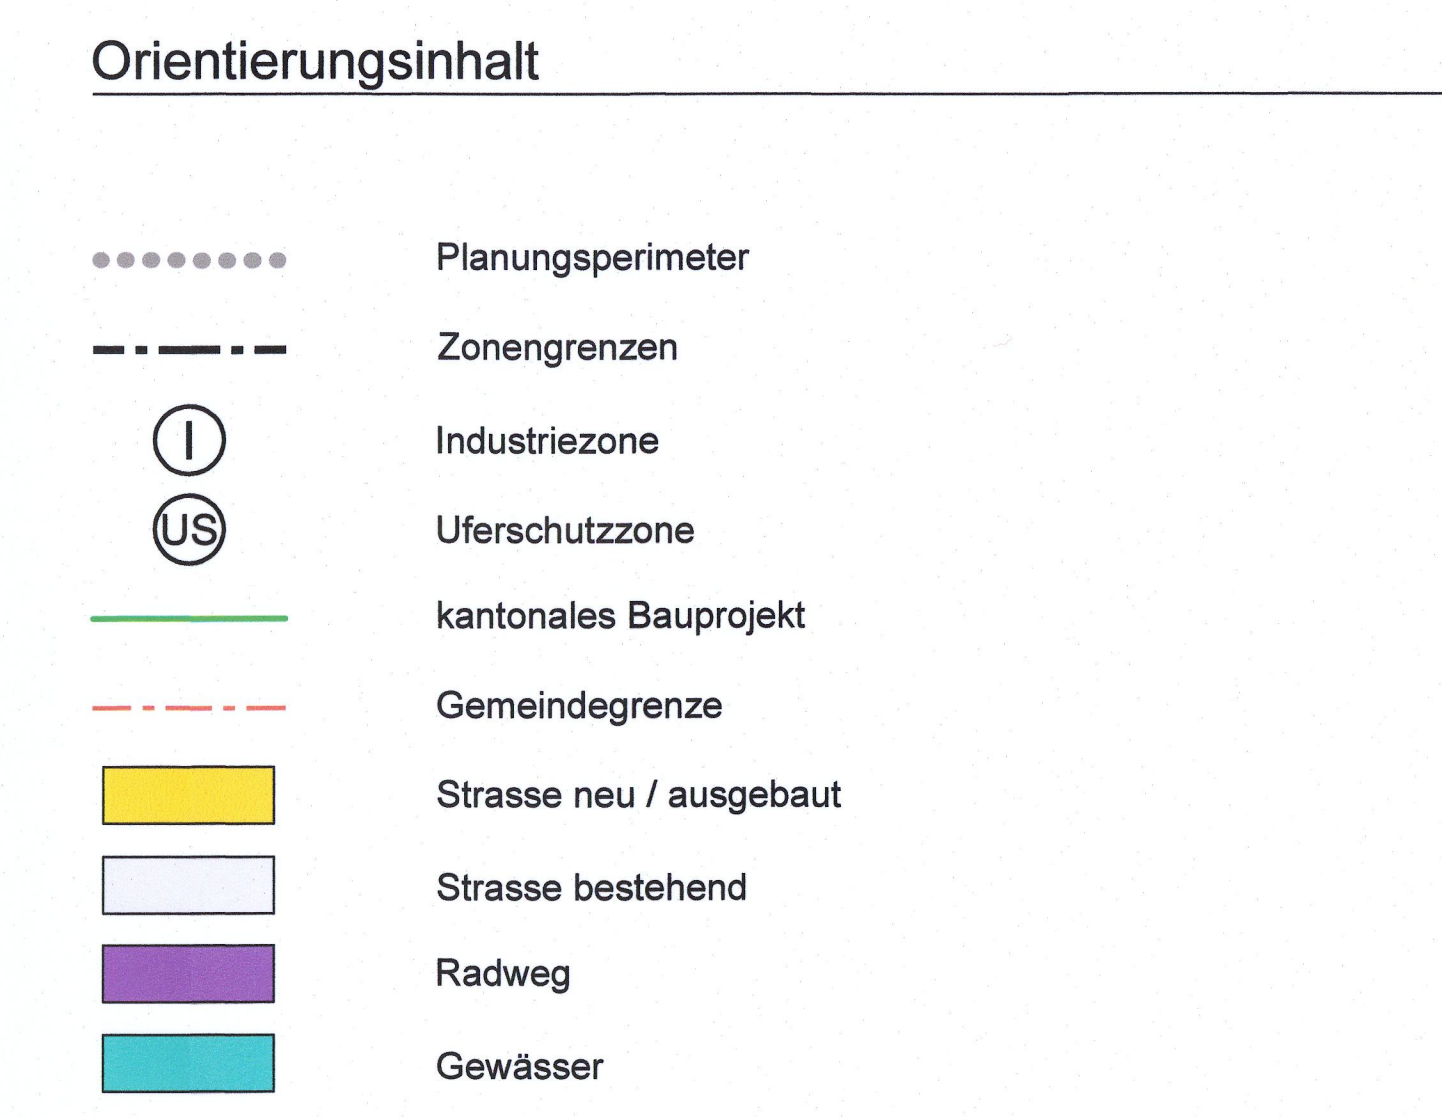


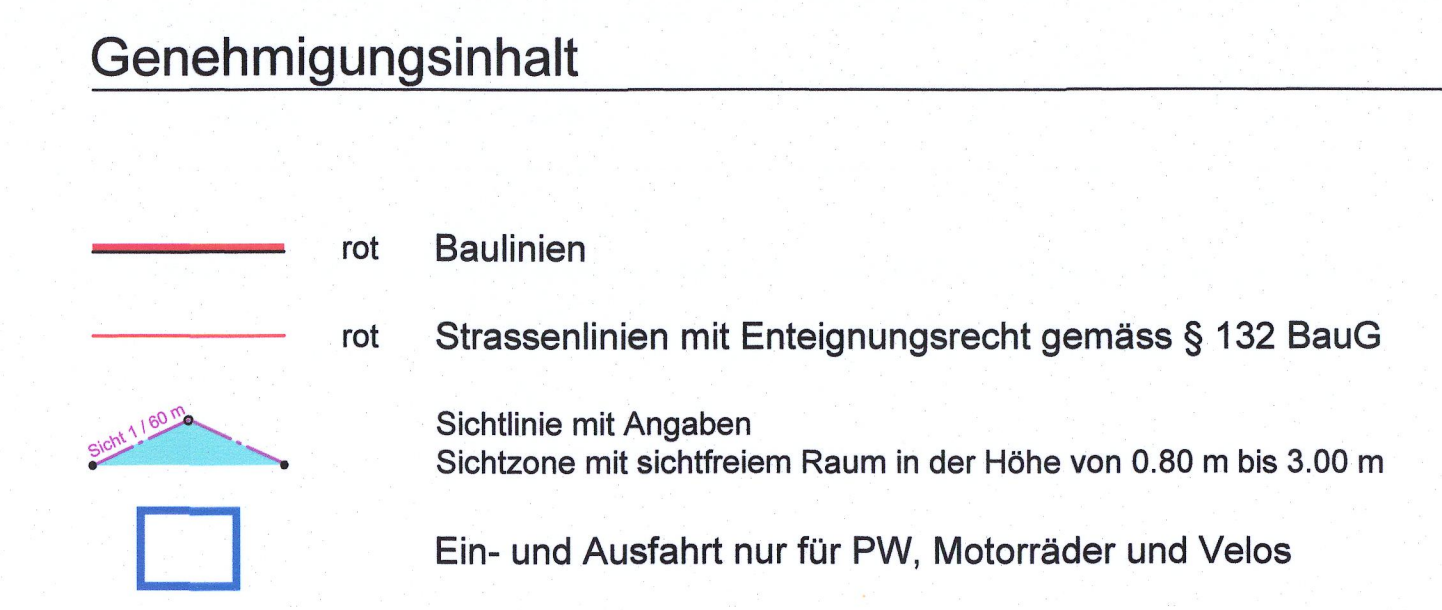

I:\7007 Unterkulm Feldmatte EP\Pläne\AutoCAD\7007_106i Baulinienplan_31_01_2017.dwg

Gemeinde Unterkulm
Gemeinde Teufenthal

Erschliessungsplan "Feldmatte"

gemäss § 16ff BauG



Situationsplan 1 : 1'000

ÜBERSICHTSPLAN 1:25000

Stand vor Publikation



Vorprüfungsbericht vom:	05.06.2015	
Öffentliche Mitwirkung vom:	26.10.2015	bis: 24.11.2015
Öffentliche Auflage vom:	07.03.2016	bis: 05.04.2016
Beschlossen von den Gemeinderäten am:	23.01.2017	

Teufenthal		Unterkulm	
			
Der Gemeindeammann Urs Lehner	Der Gemeindevizeiter Patrick Amrein	Der Gemeindeammann Roger Müller	Der Gemeindevizeiter Roger Baumann

Genehmigungsvermerk: Genehmigung durch das Departement
Bau, Verkehr und Umwelt
Aarau, den 4. September 2017
Der Generalsekretär:

BALLMER + PARTNER dipl. Ingenieure ETH / SIA / SVI Distelbergstrasse 22 5000 Aarau