


KOMMUNALER
ÜBERBAUUNGSPLAN
"STEINMATTEN"

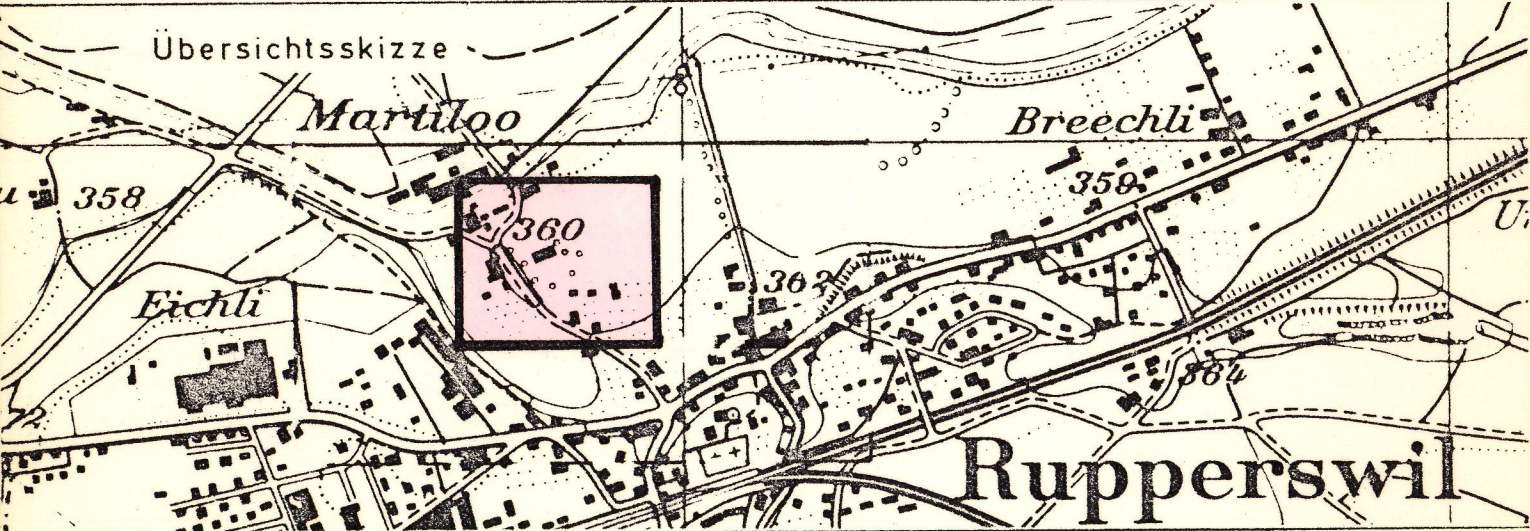

SITUATION 1: 500



Verfasser	Datum	Entw.	Gez.	Gepr.	Grosse	Plan Nr.
Hediger & Partner AG	Juni 1986	He.	L.G.			T117.01
Ingenieurbüro						
5102 Ruppertswil						
Ersetzt Plan vom:	Nr.	Überholt durch Plan vom:	Nr.			

Öffentliche Planaufgabe vom: 3.4.1987 bis: 4.5.1987

Beschlossen von der Einwohnergemeindeversammlung am: 12.6.1987

Der Gemeindeammann: Der Gemeindegemeinsamer

Genehmigungsvermerk: Genehmigung durch den Grossen Rat Aarau, den 19. Januar 1988, 156 vom 25.1.88 Im Auftrage des Grossen Rates Der Staatschreiber: la Verfassung

ERLÄUTERUNGEN ZUM KOMMUNALEN ÜBERBAUUNGSPLAN

1. Das Genehmigungsverfahren

Das Genehmigungsverfahren bezieht sich nur auf die farblich angelegten Bau- und Strassenlinien und auf die Sichtzonen.

Baulinien
Vom Grossen Rat oder Regierungsrat genehmigte Baulinien
Aufzunehmende Baulinien
Aufzunehmende Strassenlinien
Zu genehmigende Baulinien
Zu genehmigende Strassenlinien
Projektirte Baulinien, die noch nicht genehmigt werden sollen
Projektirte Strassenlinien, die noch nicht genehmigt werden sollen
Zu genehmigende Baulinie (Art. 110 der Verordnung über Erstellung, Betrieb und Unterhalt von elektrischen Starkstromanlagen vom 7. Juli 1933)

Sichtzonen
Sichtlinie als Begrenzung der Sichtzone
Sichtzone
Die hellblau angelegten Flächen sind ständig als Sichtzonen freizuhalten. Es dürfen keine sich behindernden Pflanzen, Einfriedungen oder andere Anlagen bestehen. Das Sichtfeld der Fahrer muss von 0,60m - 3,00m über Boden frei bleiben.

2. Zur Orientierung

Hochleistungsstrasse HLS
Hauptverkehrsstrasse HVS
Sammelstrasse SS
Erschliessungsstrasse ES
Bestehende Wege
Gehweg
Radweg
Seitenfreiheit und Verkehrsraum
Refugien, Bushaltestellen verzögerungs- und Beschleunigungsspur, Parkplatz
Bepflanzte Flächen, Grünstreifen
Zonengrenzen

Grundwasserschutzzone

- GR Datum blau
- GR Datum blau
- blau
- blau
- rot
- rot
- rot
- rot
- orange

- schwarz
- hellblau

- karmin
- zinnobor
- orange
- gelb
- dunkelgrau
- violett
- lila
- hellgrau
- feldgrau
- grün

- Engere
- Weitere

